

9.

1910


STAVEBNÍ DENNÍK



A. LANNA

46 ohlavi PK, zuger kvadrant
schodiště v MPK
" pod MPK
Pláň píslava propust
kuger kvadrant kolem šochet

46
1.1.5
Stranice


Obsahuje 29 plánní.

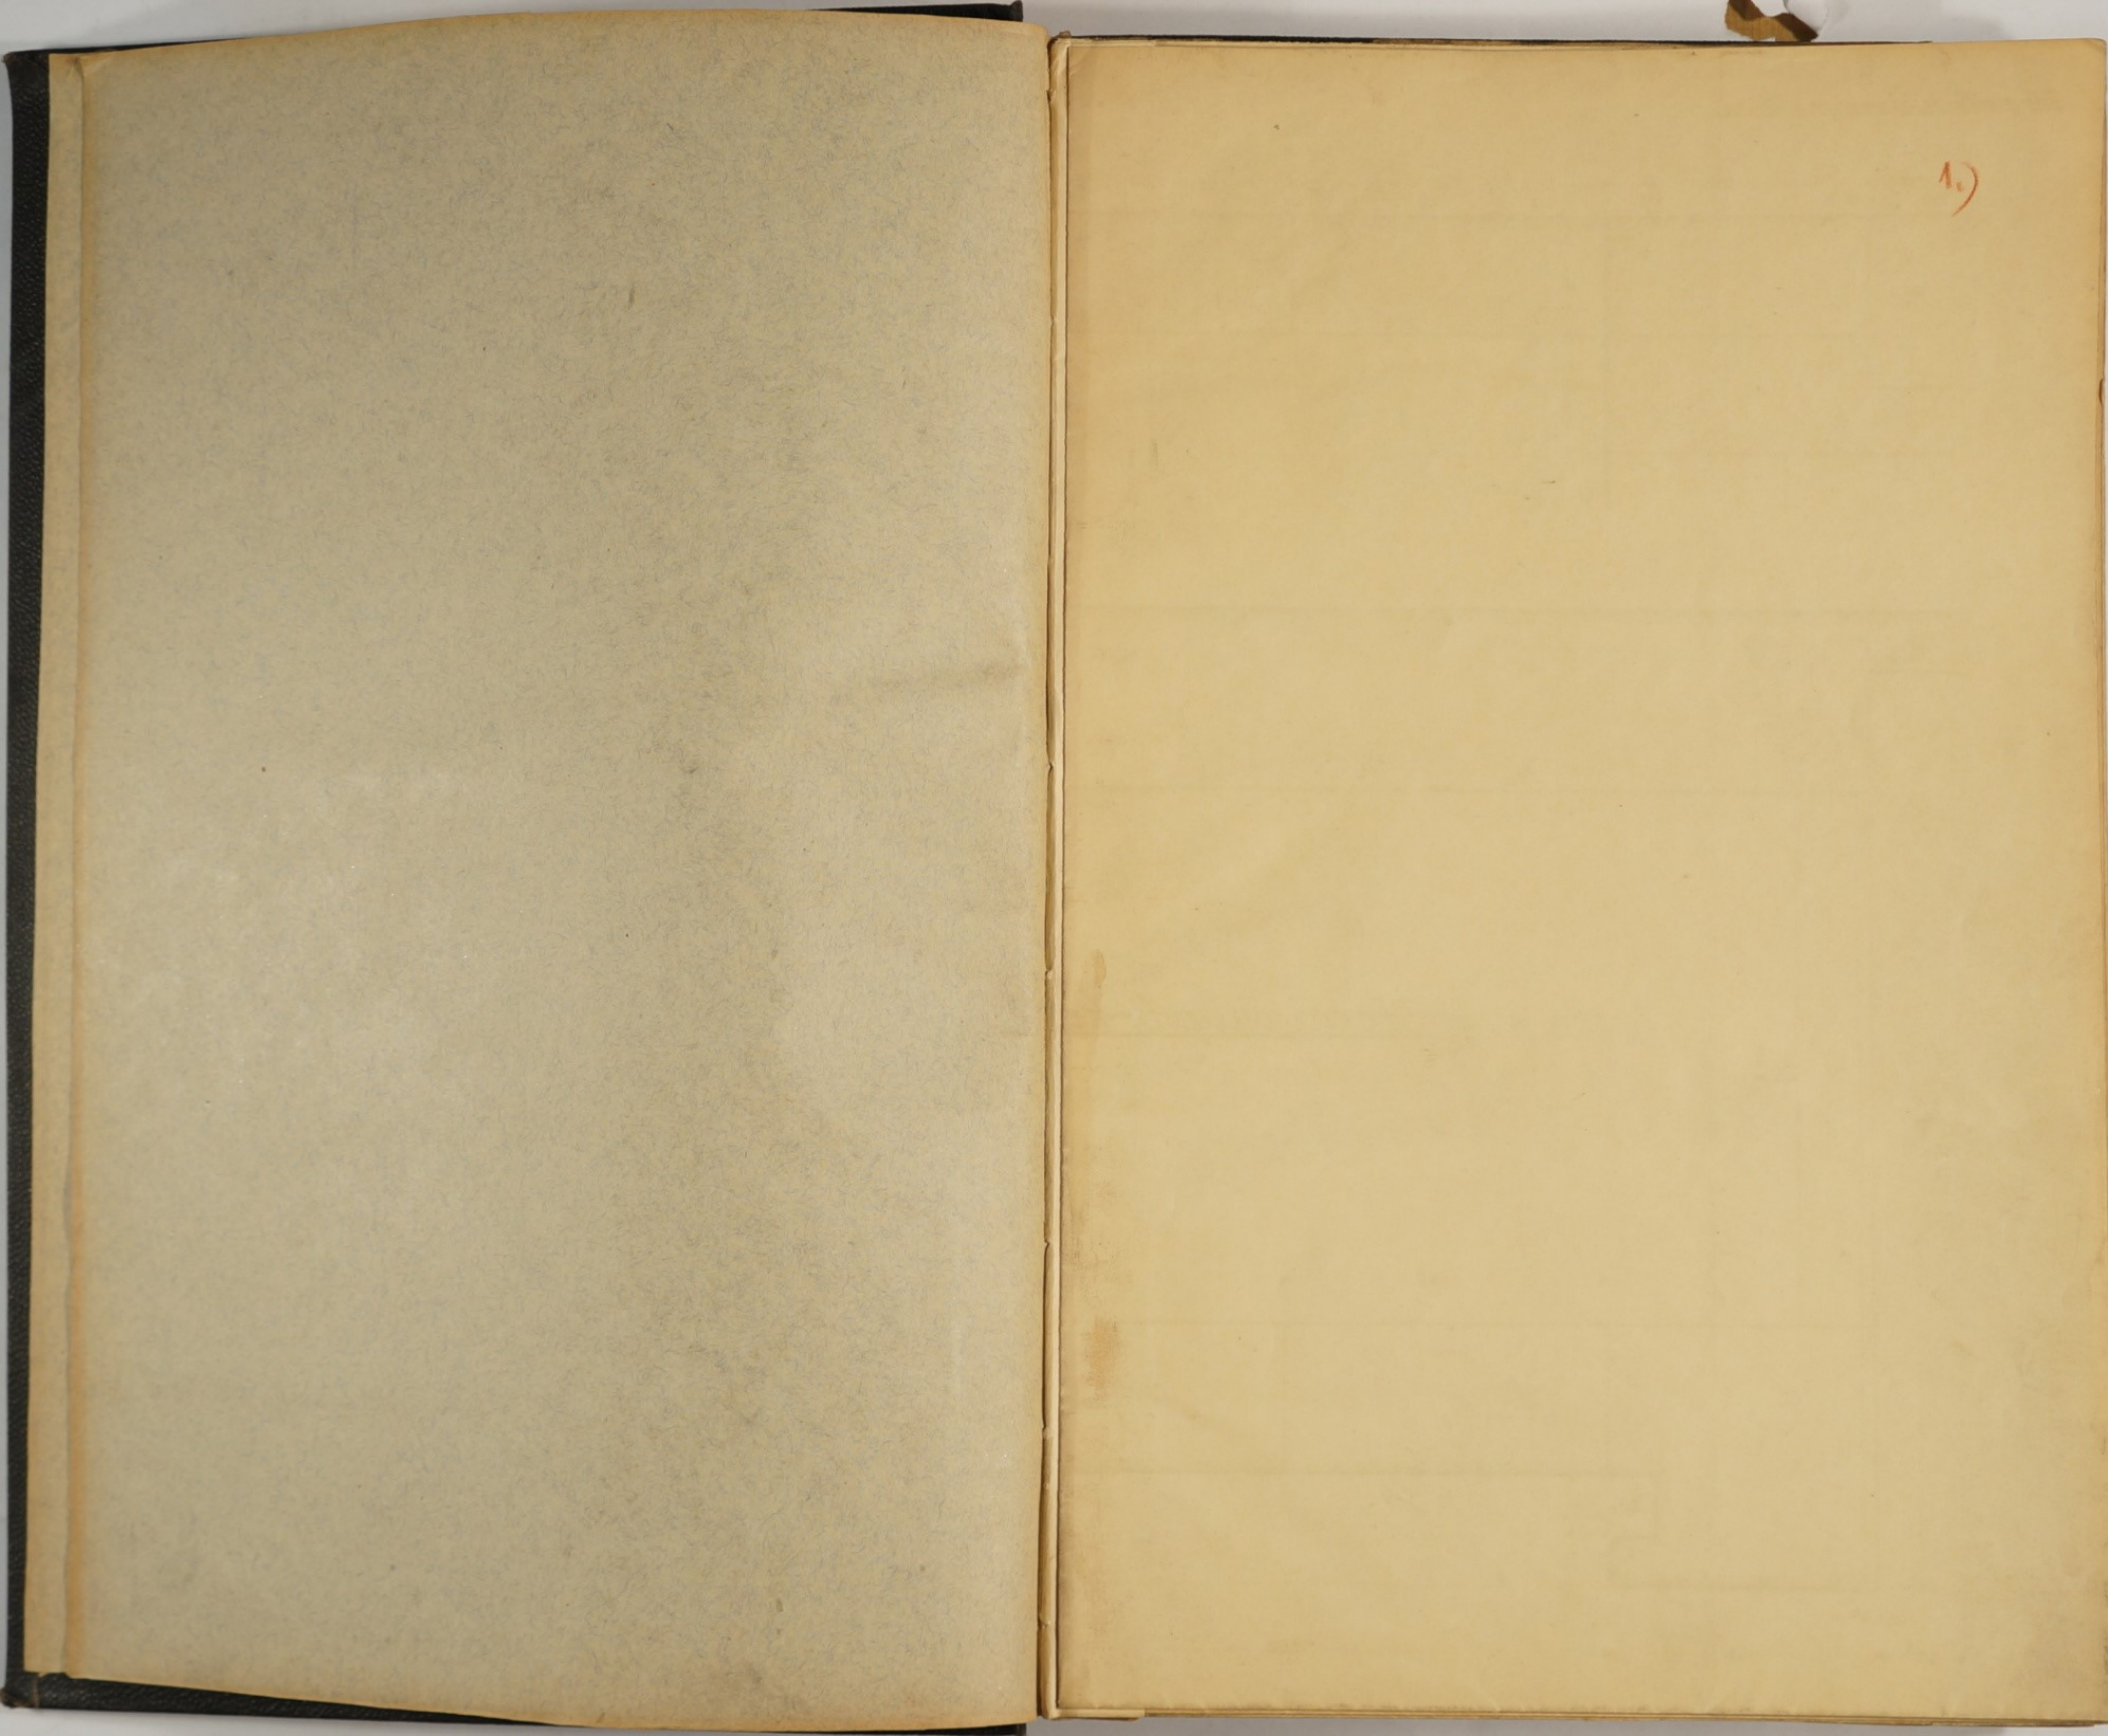

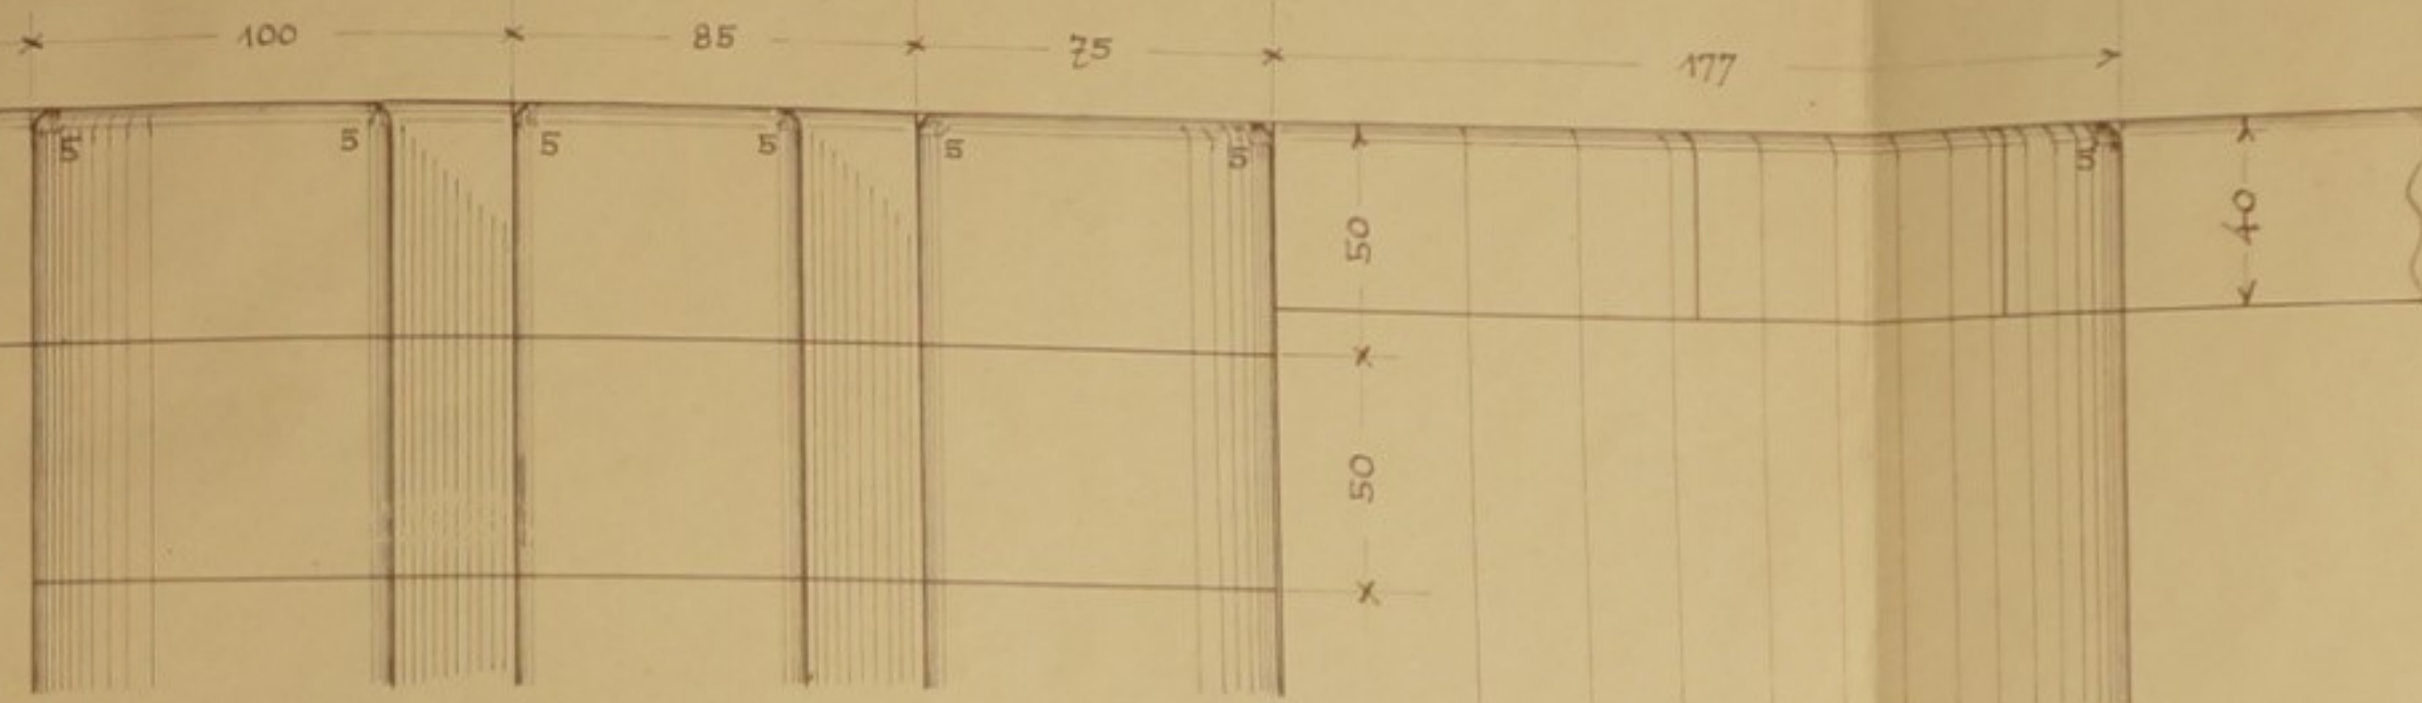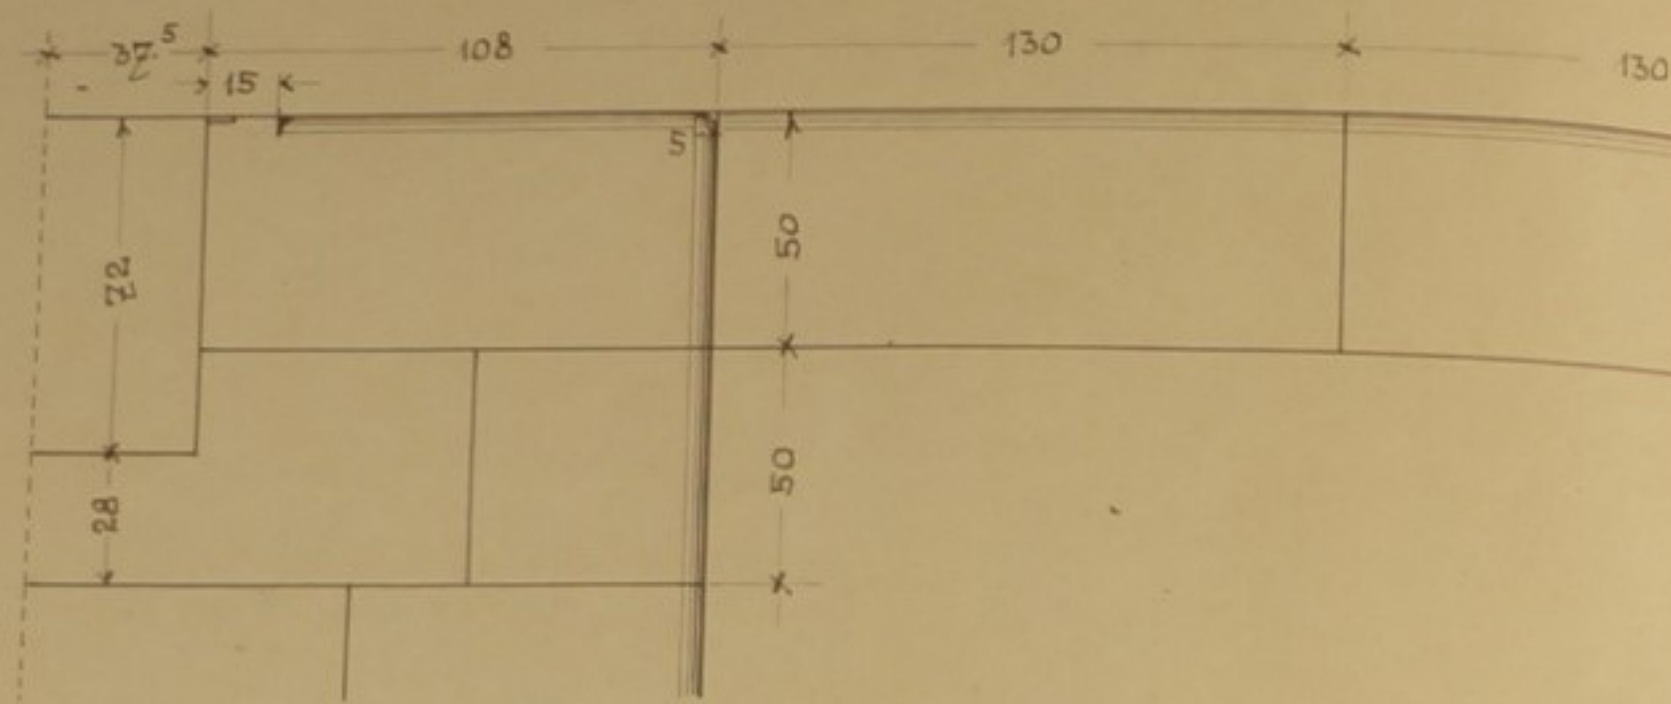

Horní ohlavi - krycí vrstva. Pravá strana vlakov. plavidla.

1 : 20

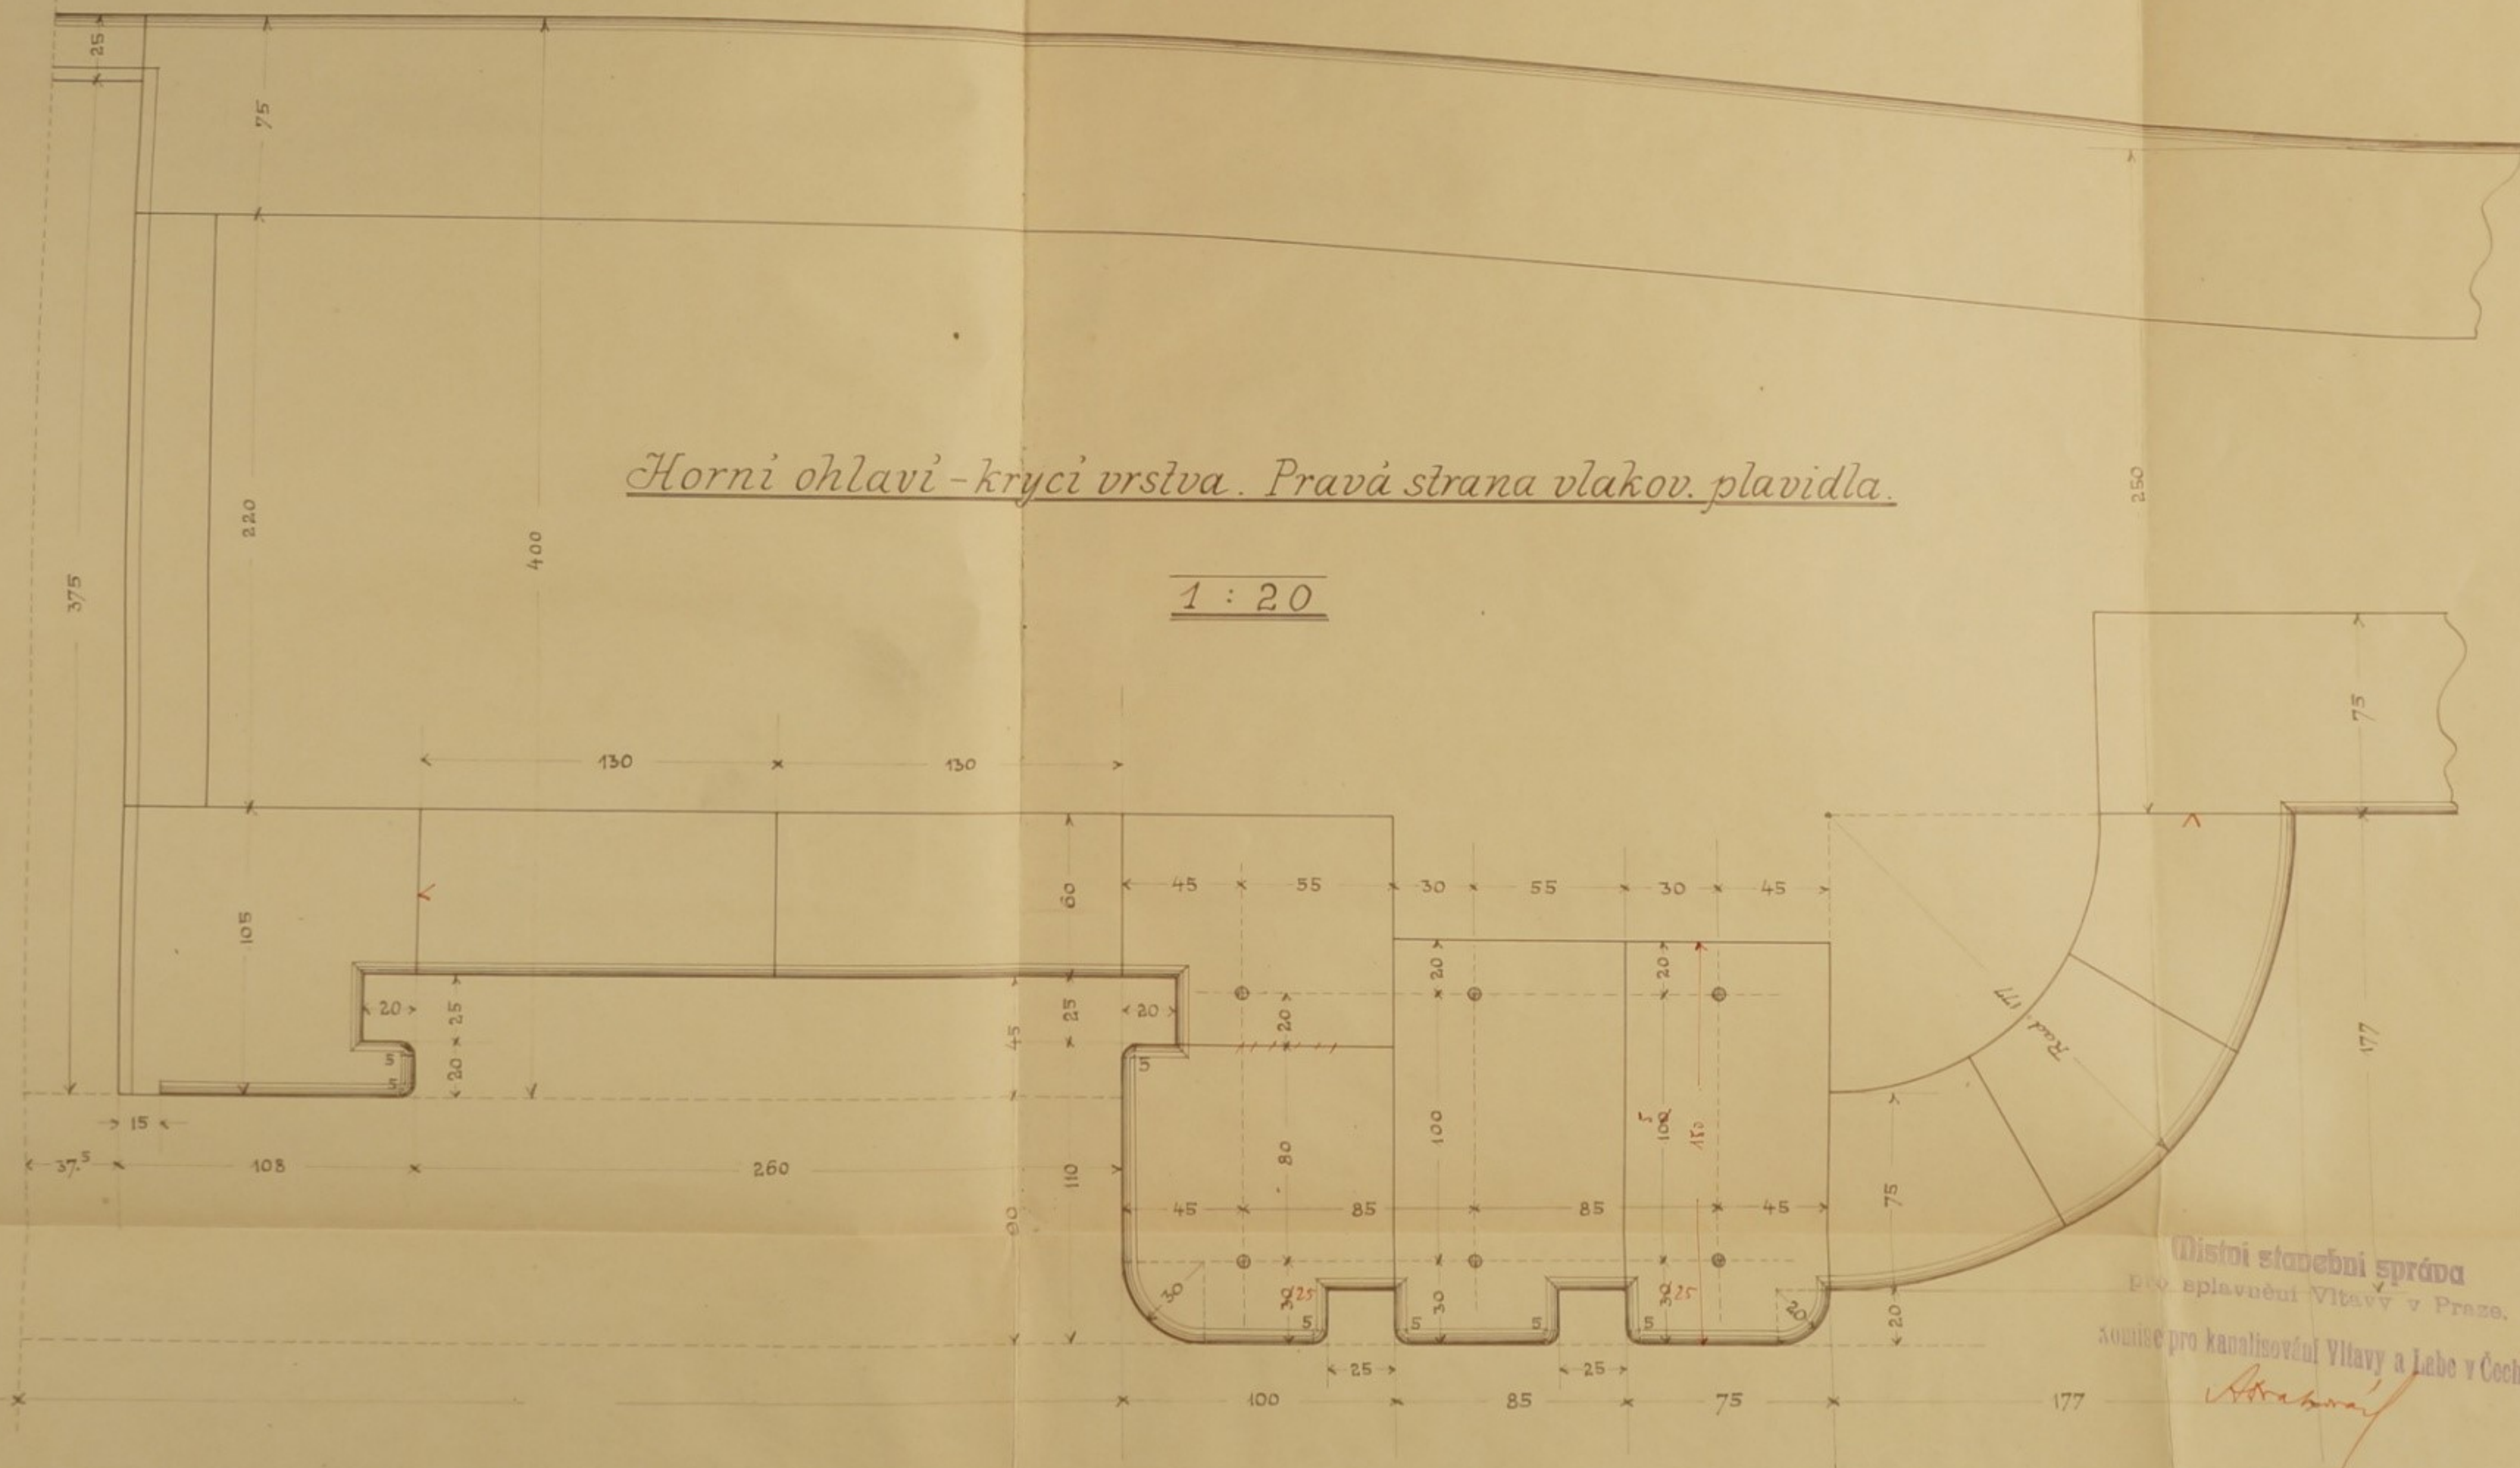

*Místní stavební správa
pro splavnění Vltavy v Praze.
komise pro kanalizování Vltavy a Labe v Čechách*

Edym


2.)

1:20



Y Praze, dne 27. června 1910
Místní stavební správa
 pro splavnění Vltavy v Praze.
 Komise pro kanalisování Vltavy a Labe v Čechách.

Strawberry
at meeting

3.)

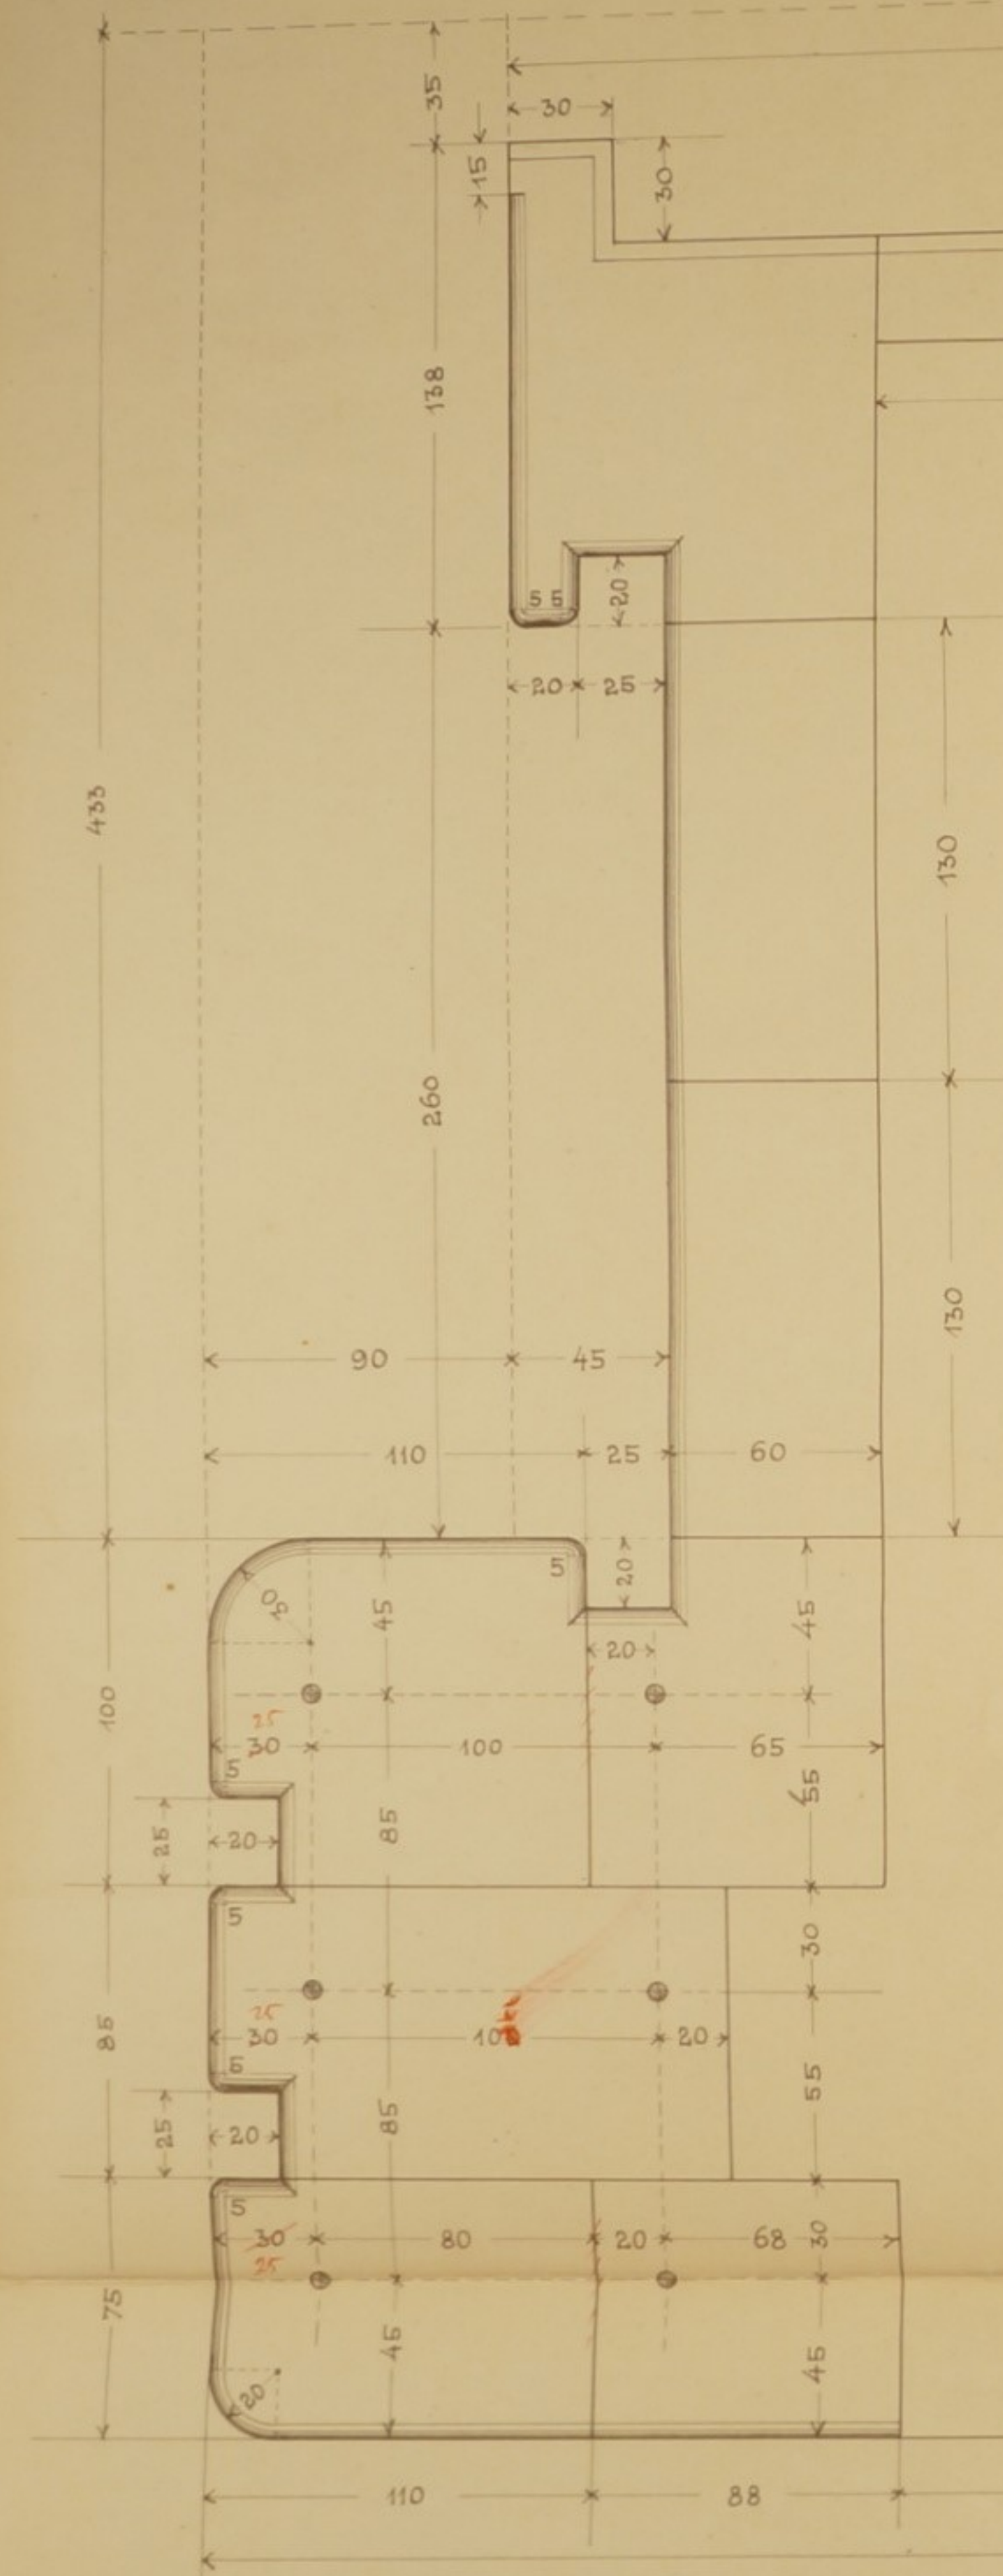

1 : 20

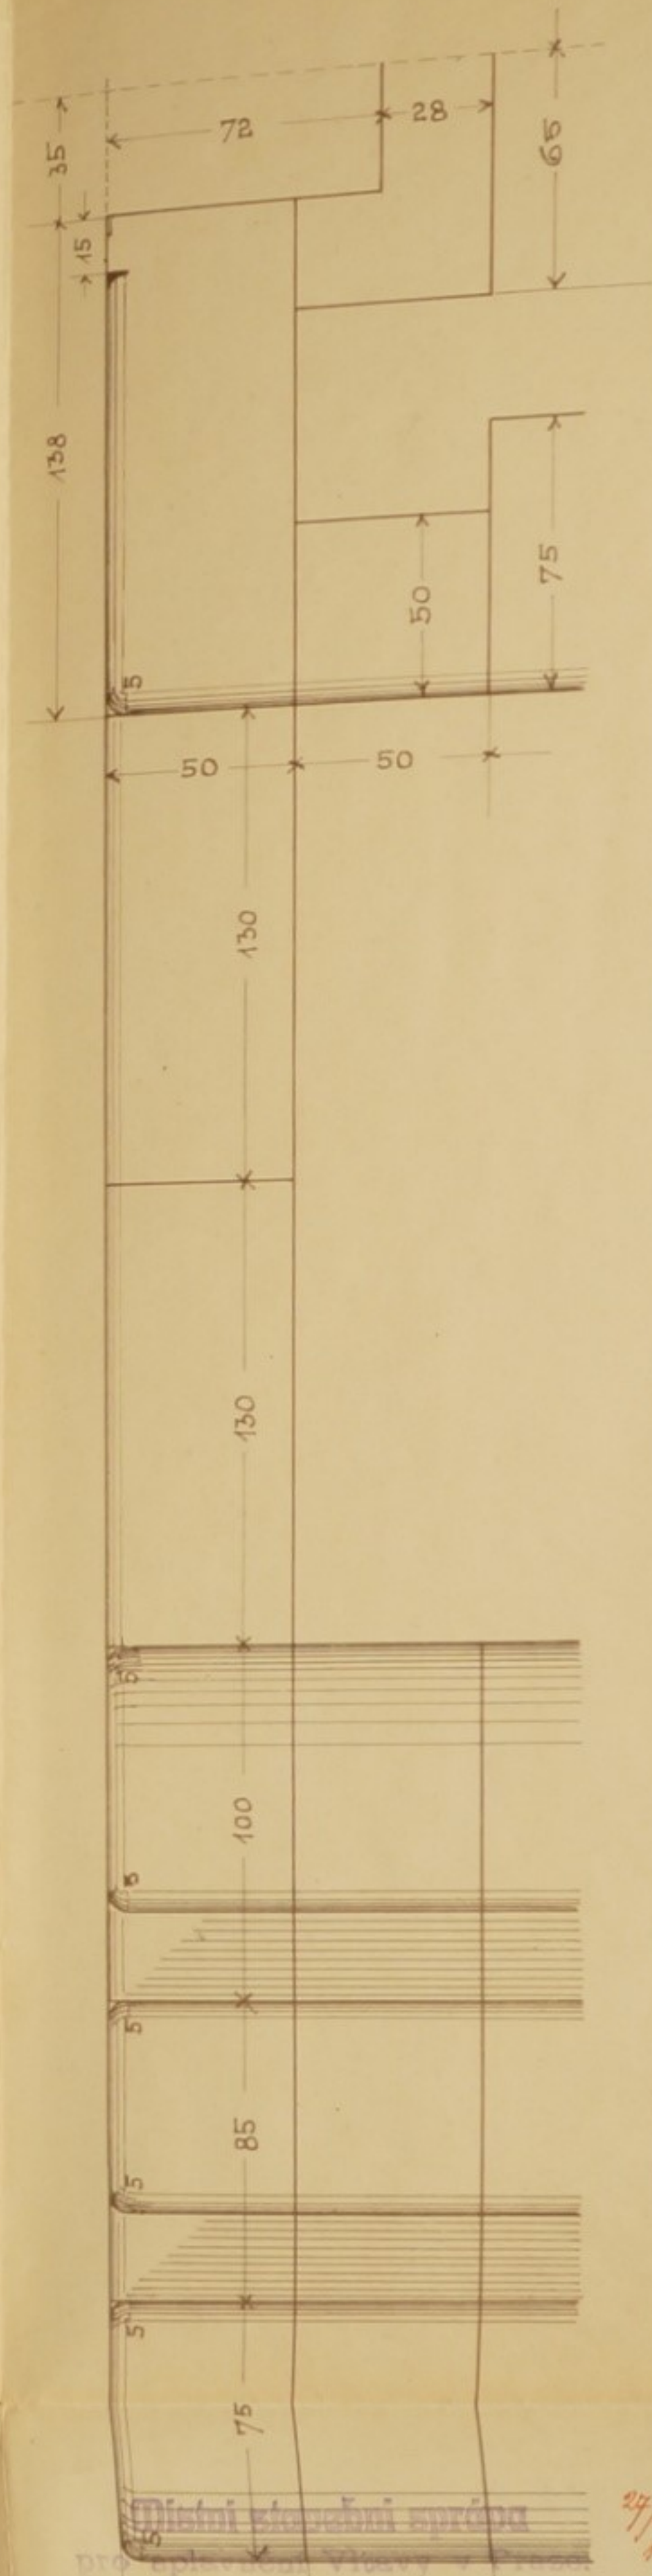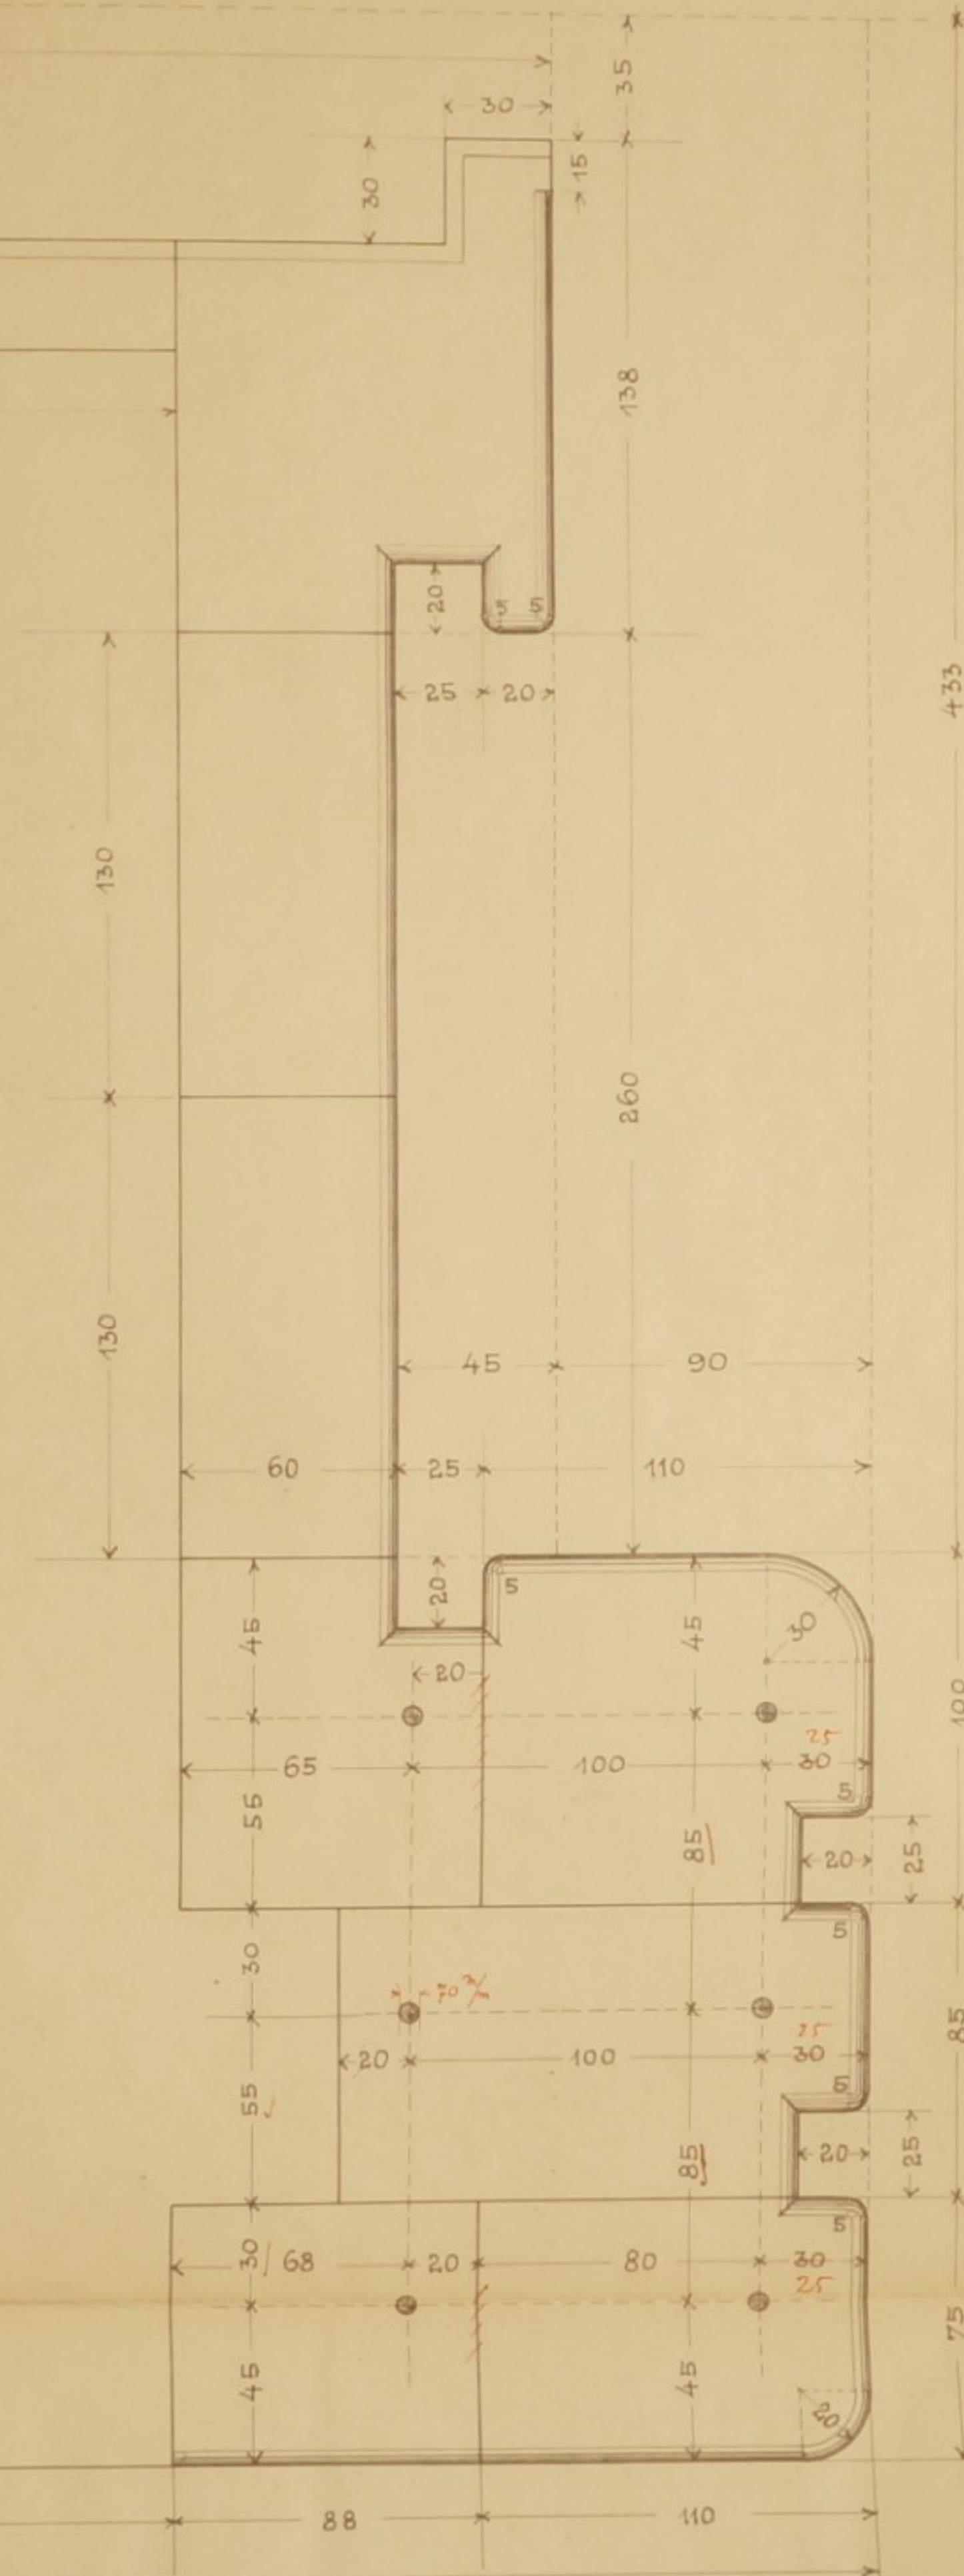

Praha v červnu 1910.

Diagram klavírní správy
pro Epichorin Vitavy v Praze
← 50 * 50 *
Epichorin Vitavy a Láze v Čechách,
A. Strahovský
ok. 1880

Zajmadlo u Stranice v Spaze.

4.)

Dolní ohlavi - malá komora.


Krycí vstava - levá strana.

1910.

8 x 145 cm. -	objedn.
---------------	---------

$8 \times 145 \text{ cm.} -$

$8 \times 145 \text{ cm.} -$

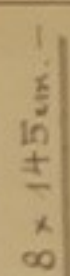

$8 \times 145 \text{ cm.} -$

$8 \times 145 \text{ cm.} -$

Záymadlo u Stranice r. Laze.

5.)


Dolní ohlavi - malá komora.

Krycí vstava - pravá strana.

1910.

*Krycí kvádry pro jednu část dolního ohlavi
malé komory. Pravá strana.*

1 : 20

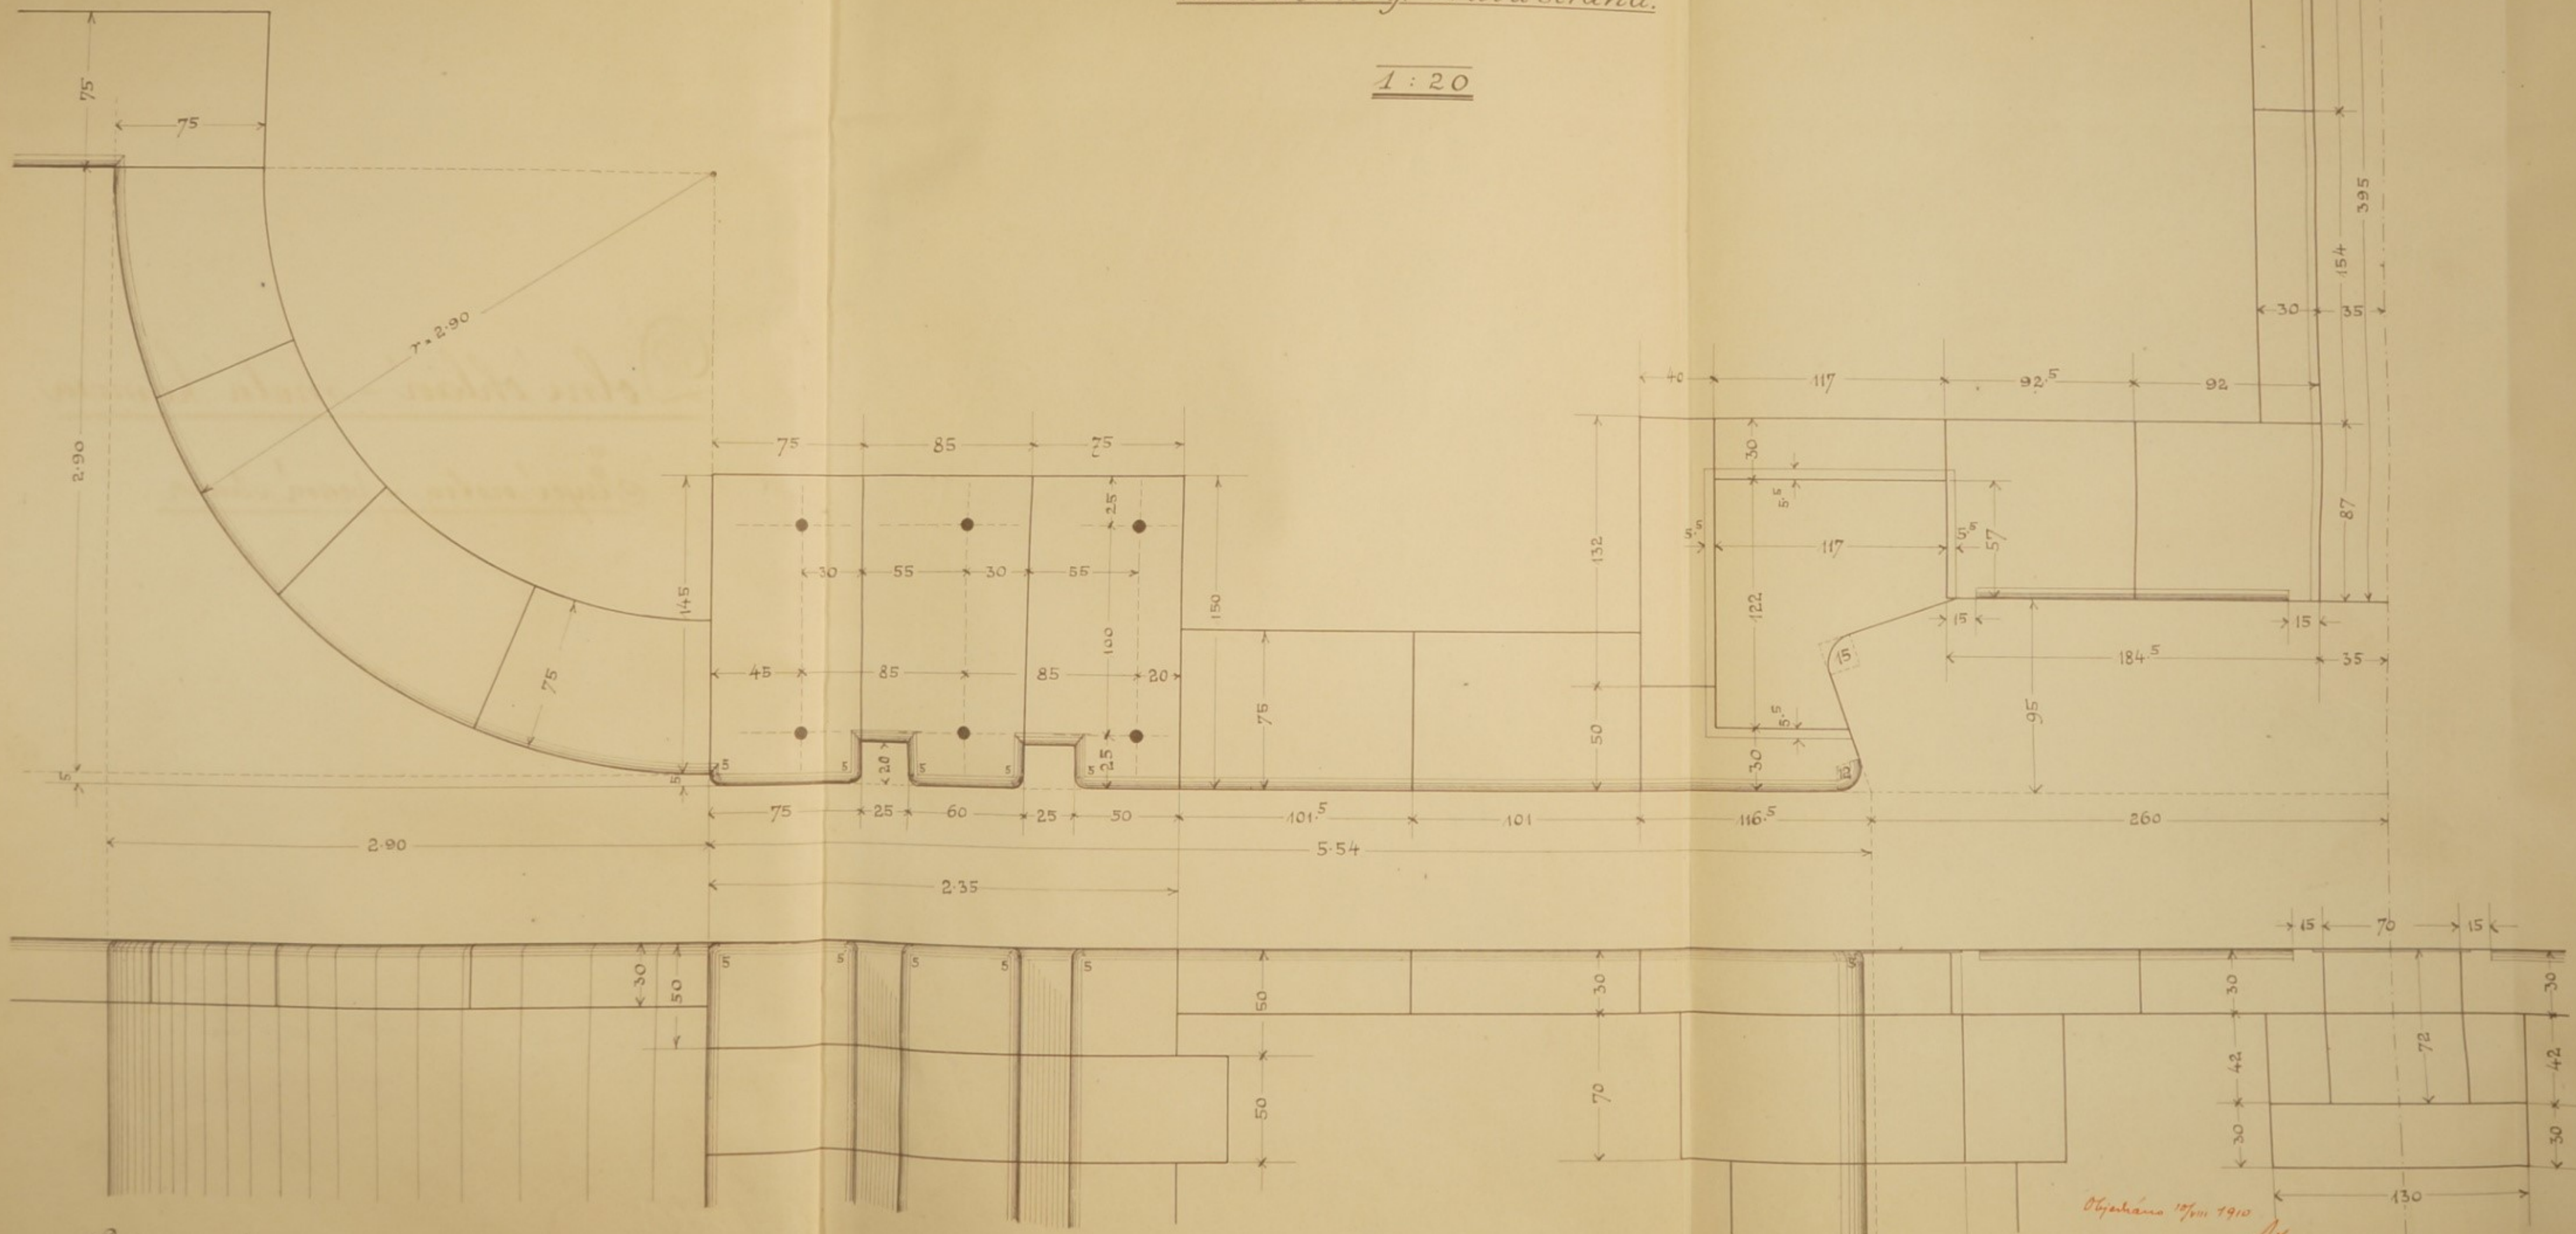

Zdymadlo u Stranice v Laze.

61)


Střední ohlav' - malá komora.

Krycí vstava - Levá strana.

1910.

*Krycí kvádry pro jednu část středního ohlavi
malé komory. Levá strana.*

1 : 20.

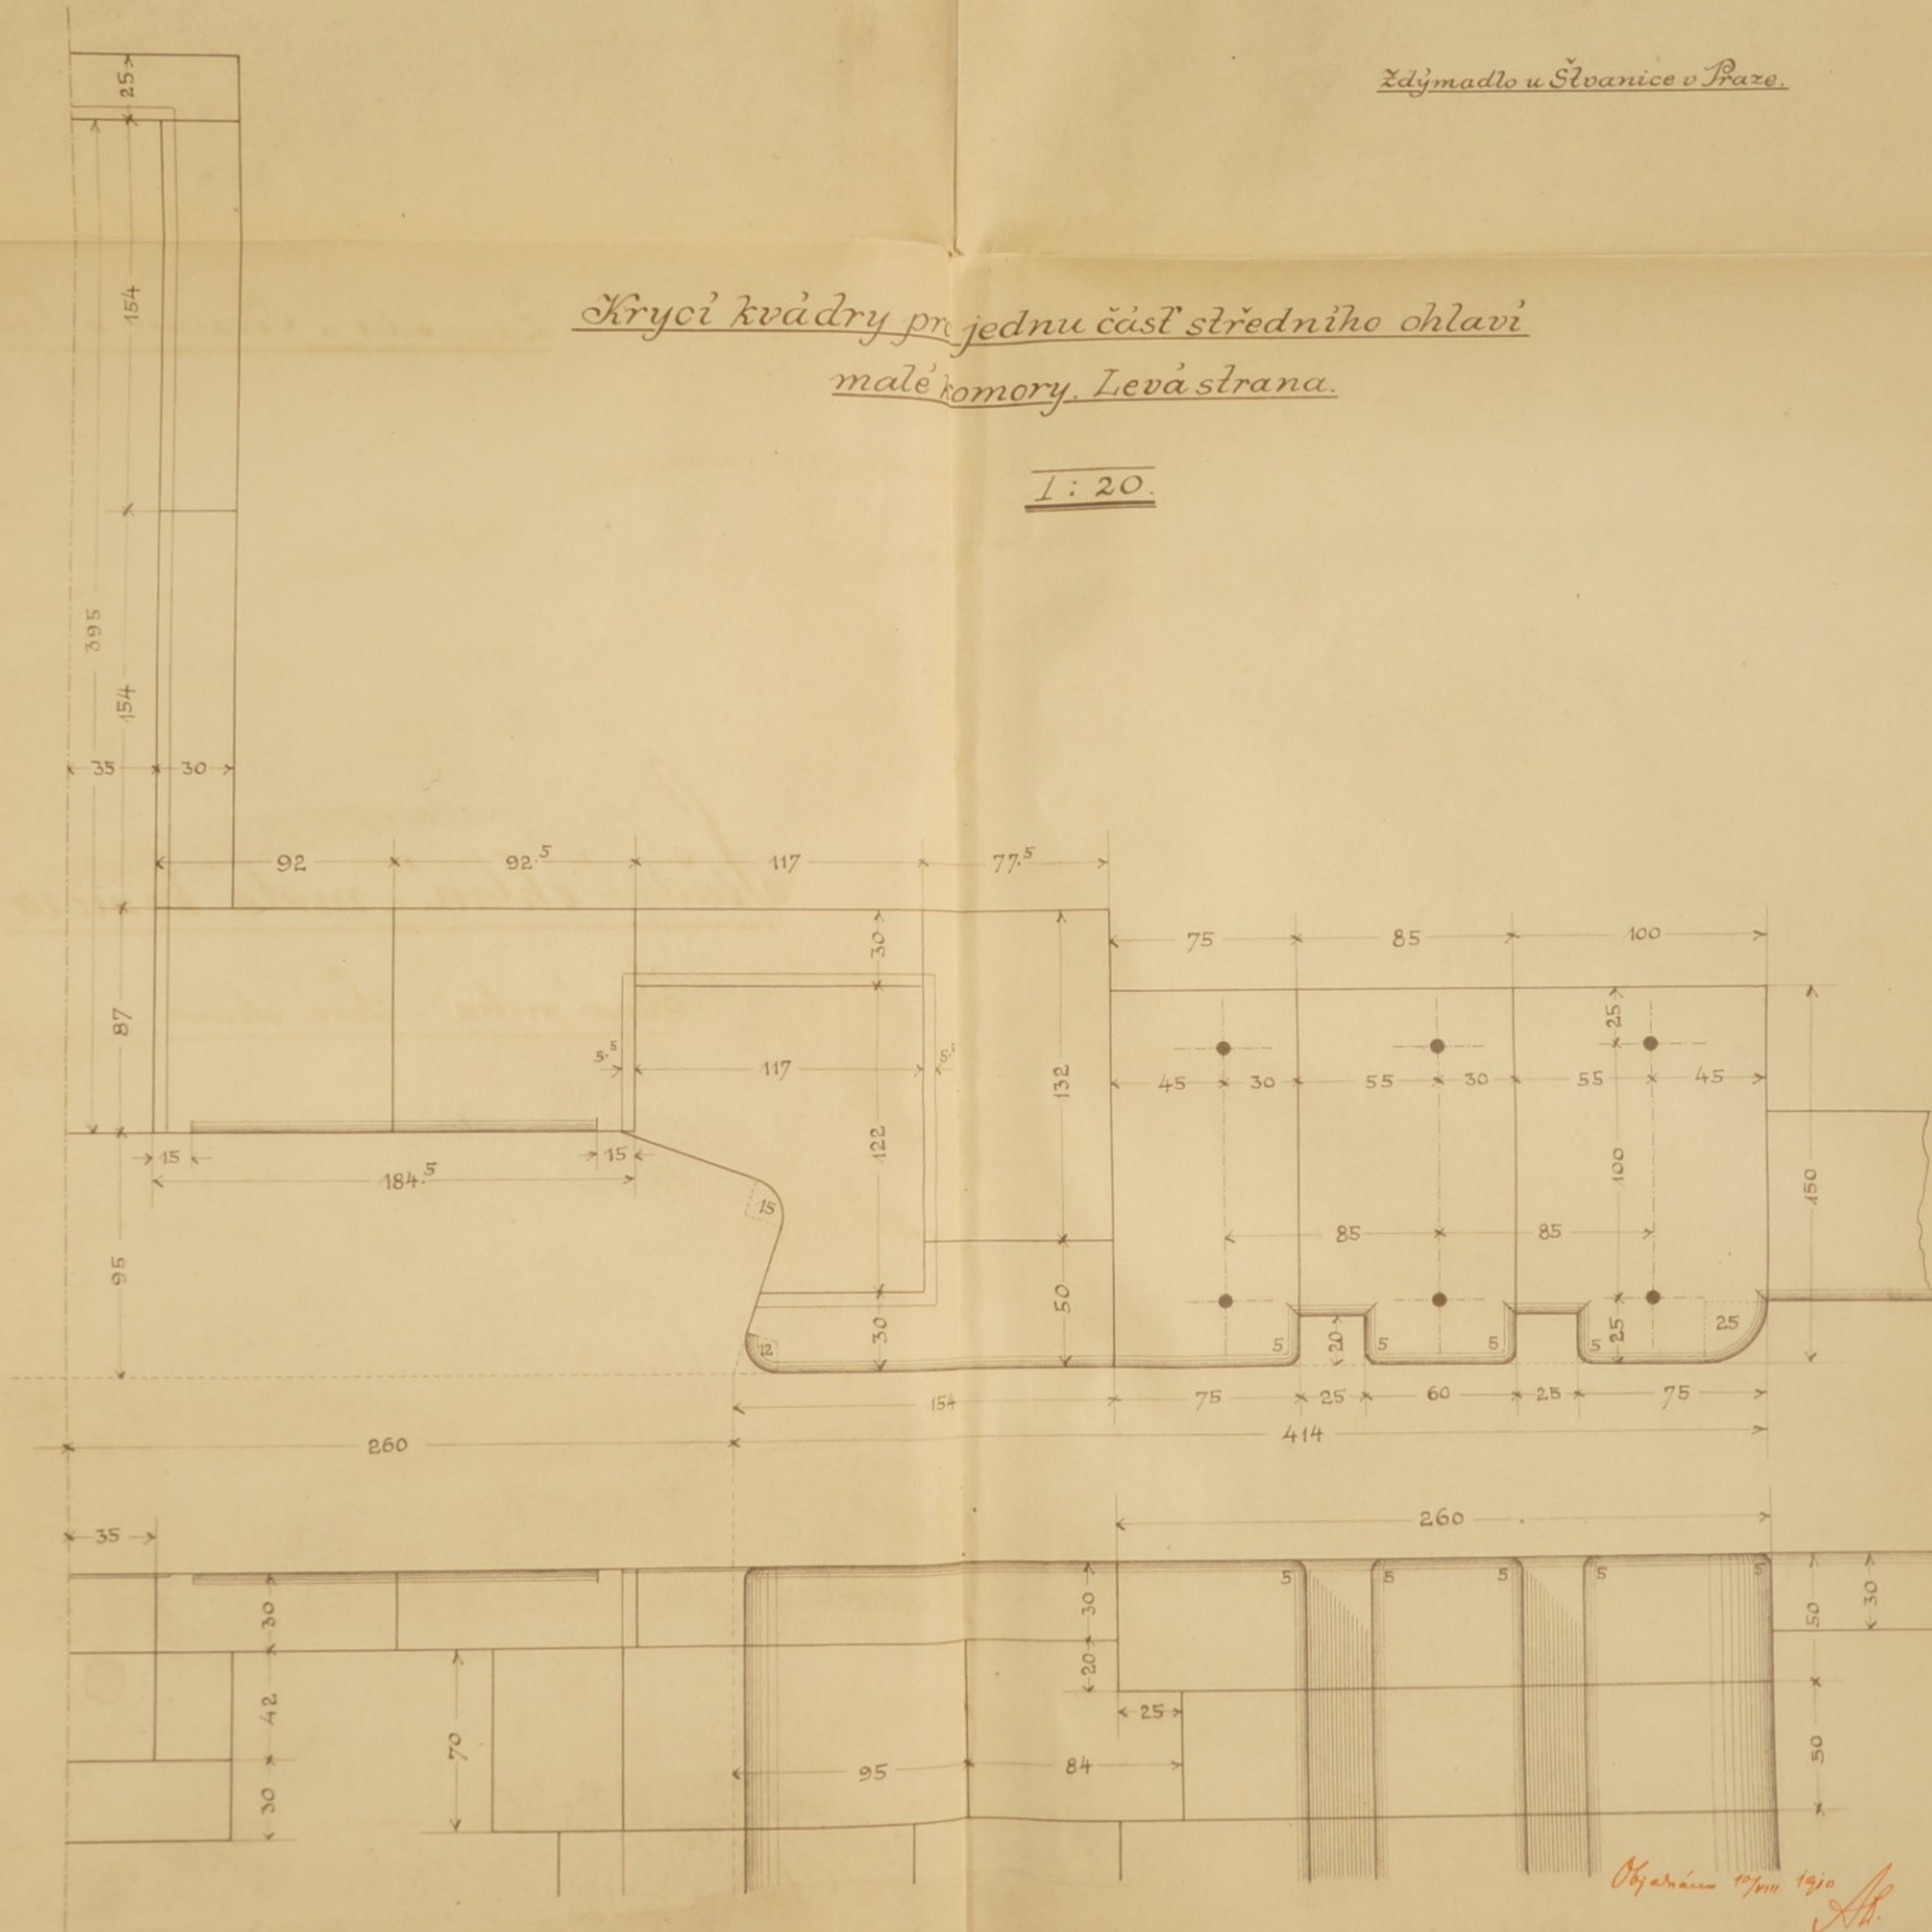

Základní u Stranice a Spare.

7.)

Střední okladi - malá komora.

Krycí vlna - Pravo strana.


1910.

Krycí kvádry pro jednu část středního ohlavi
malé komory. Prává strana.

$$\underline{\underline{1:20}}$$

Praha v srpnu 1910.

Объявлено 10/III 1910

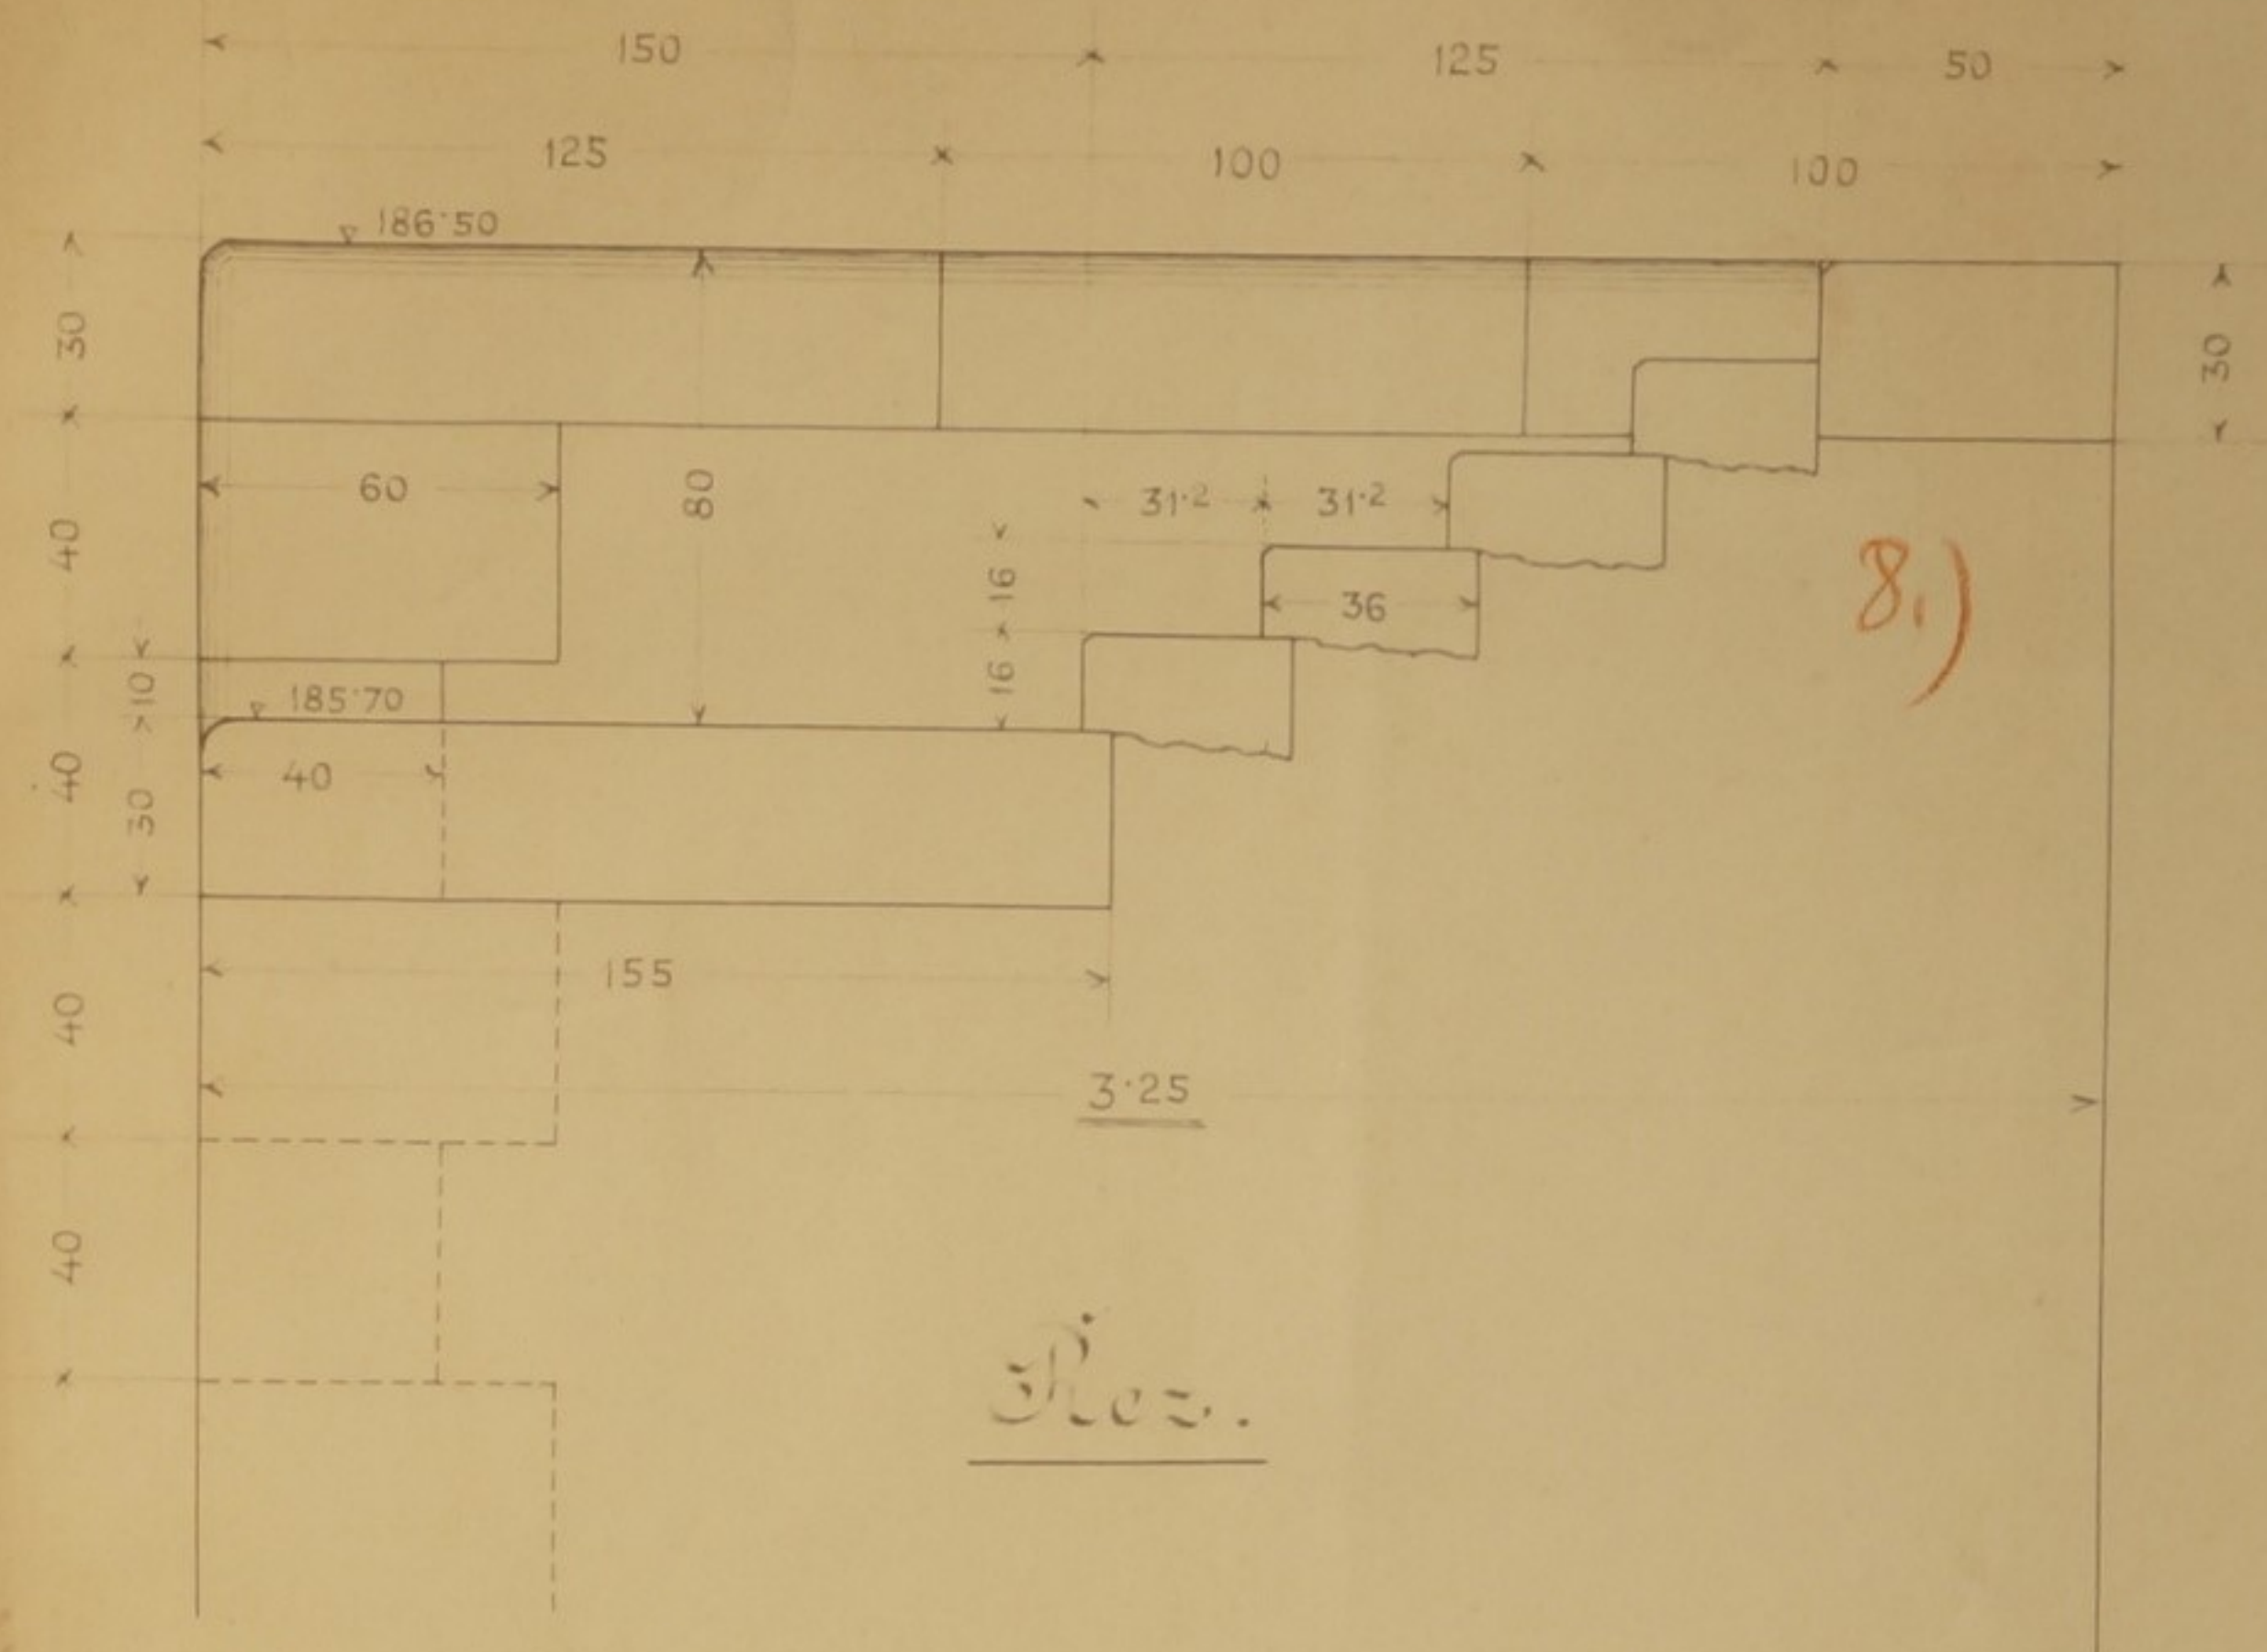


Schody ku přístavišti osobních
parníku v malé komoře - levá strana.


1 : 20.

Objednáno 20/vm 1910
Místní stavební správa
pro splaščení Vltavy v Praze
pro splaščení Vltavy a Labe v Čechách
A. Hradský
st. inž. aut.


9.)

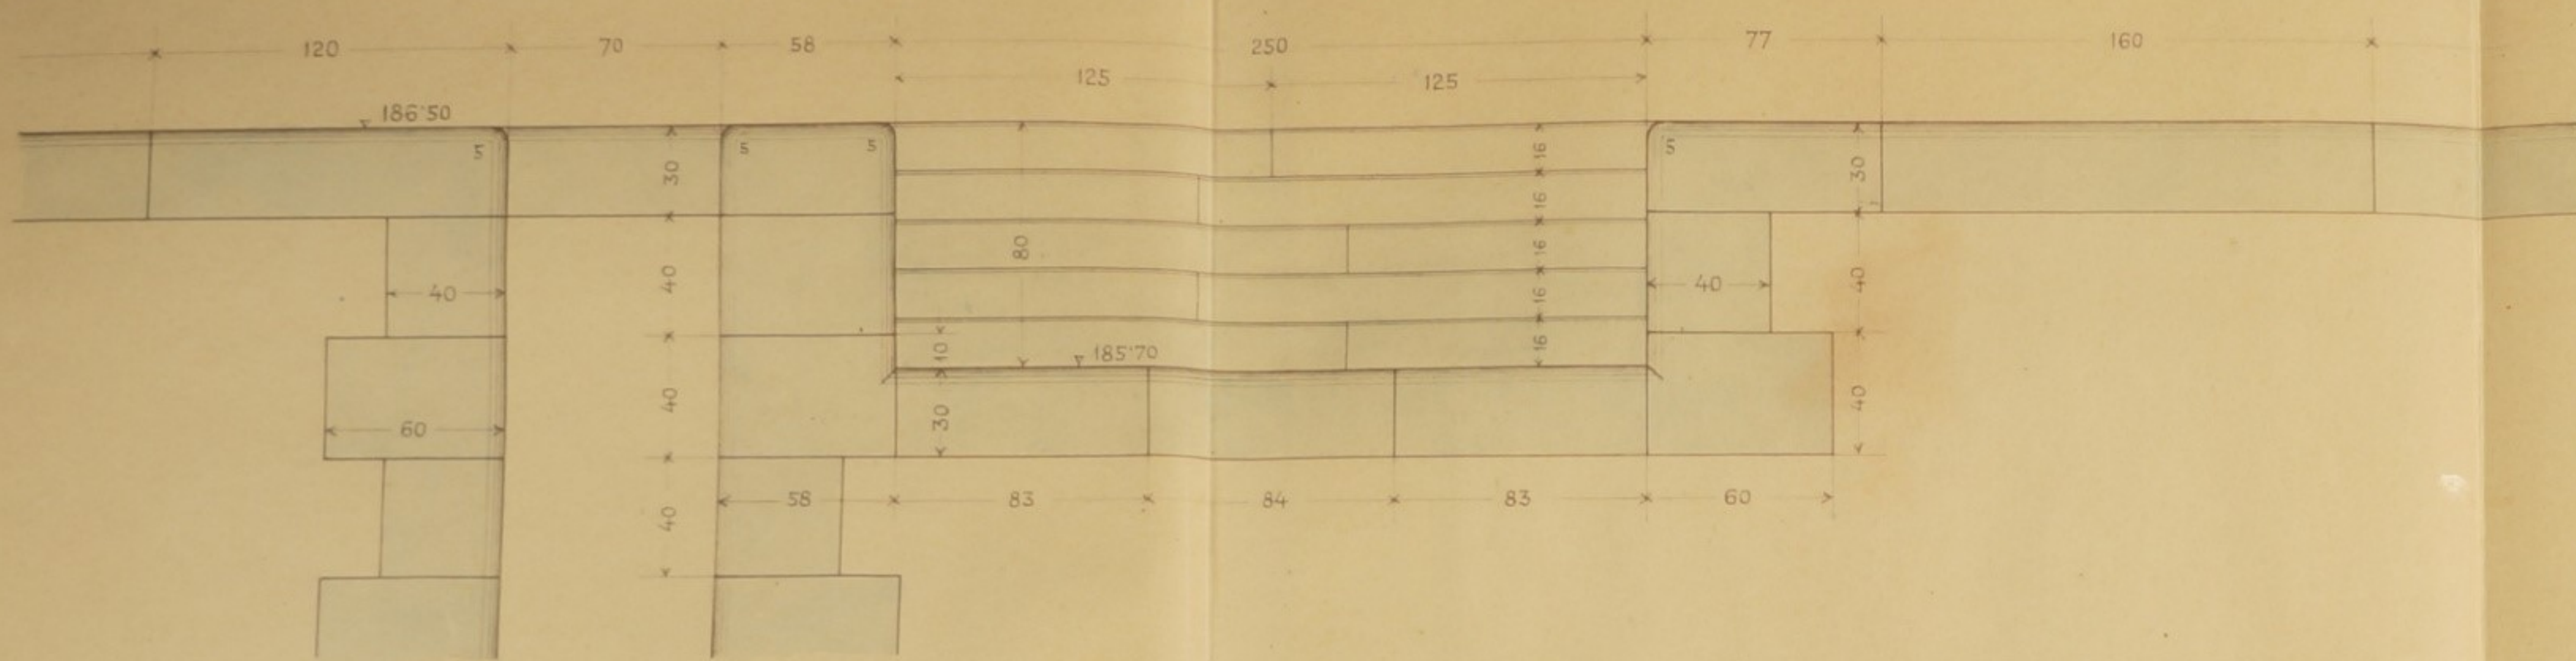

Ládmadlo u Stranice v Praze.

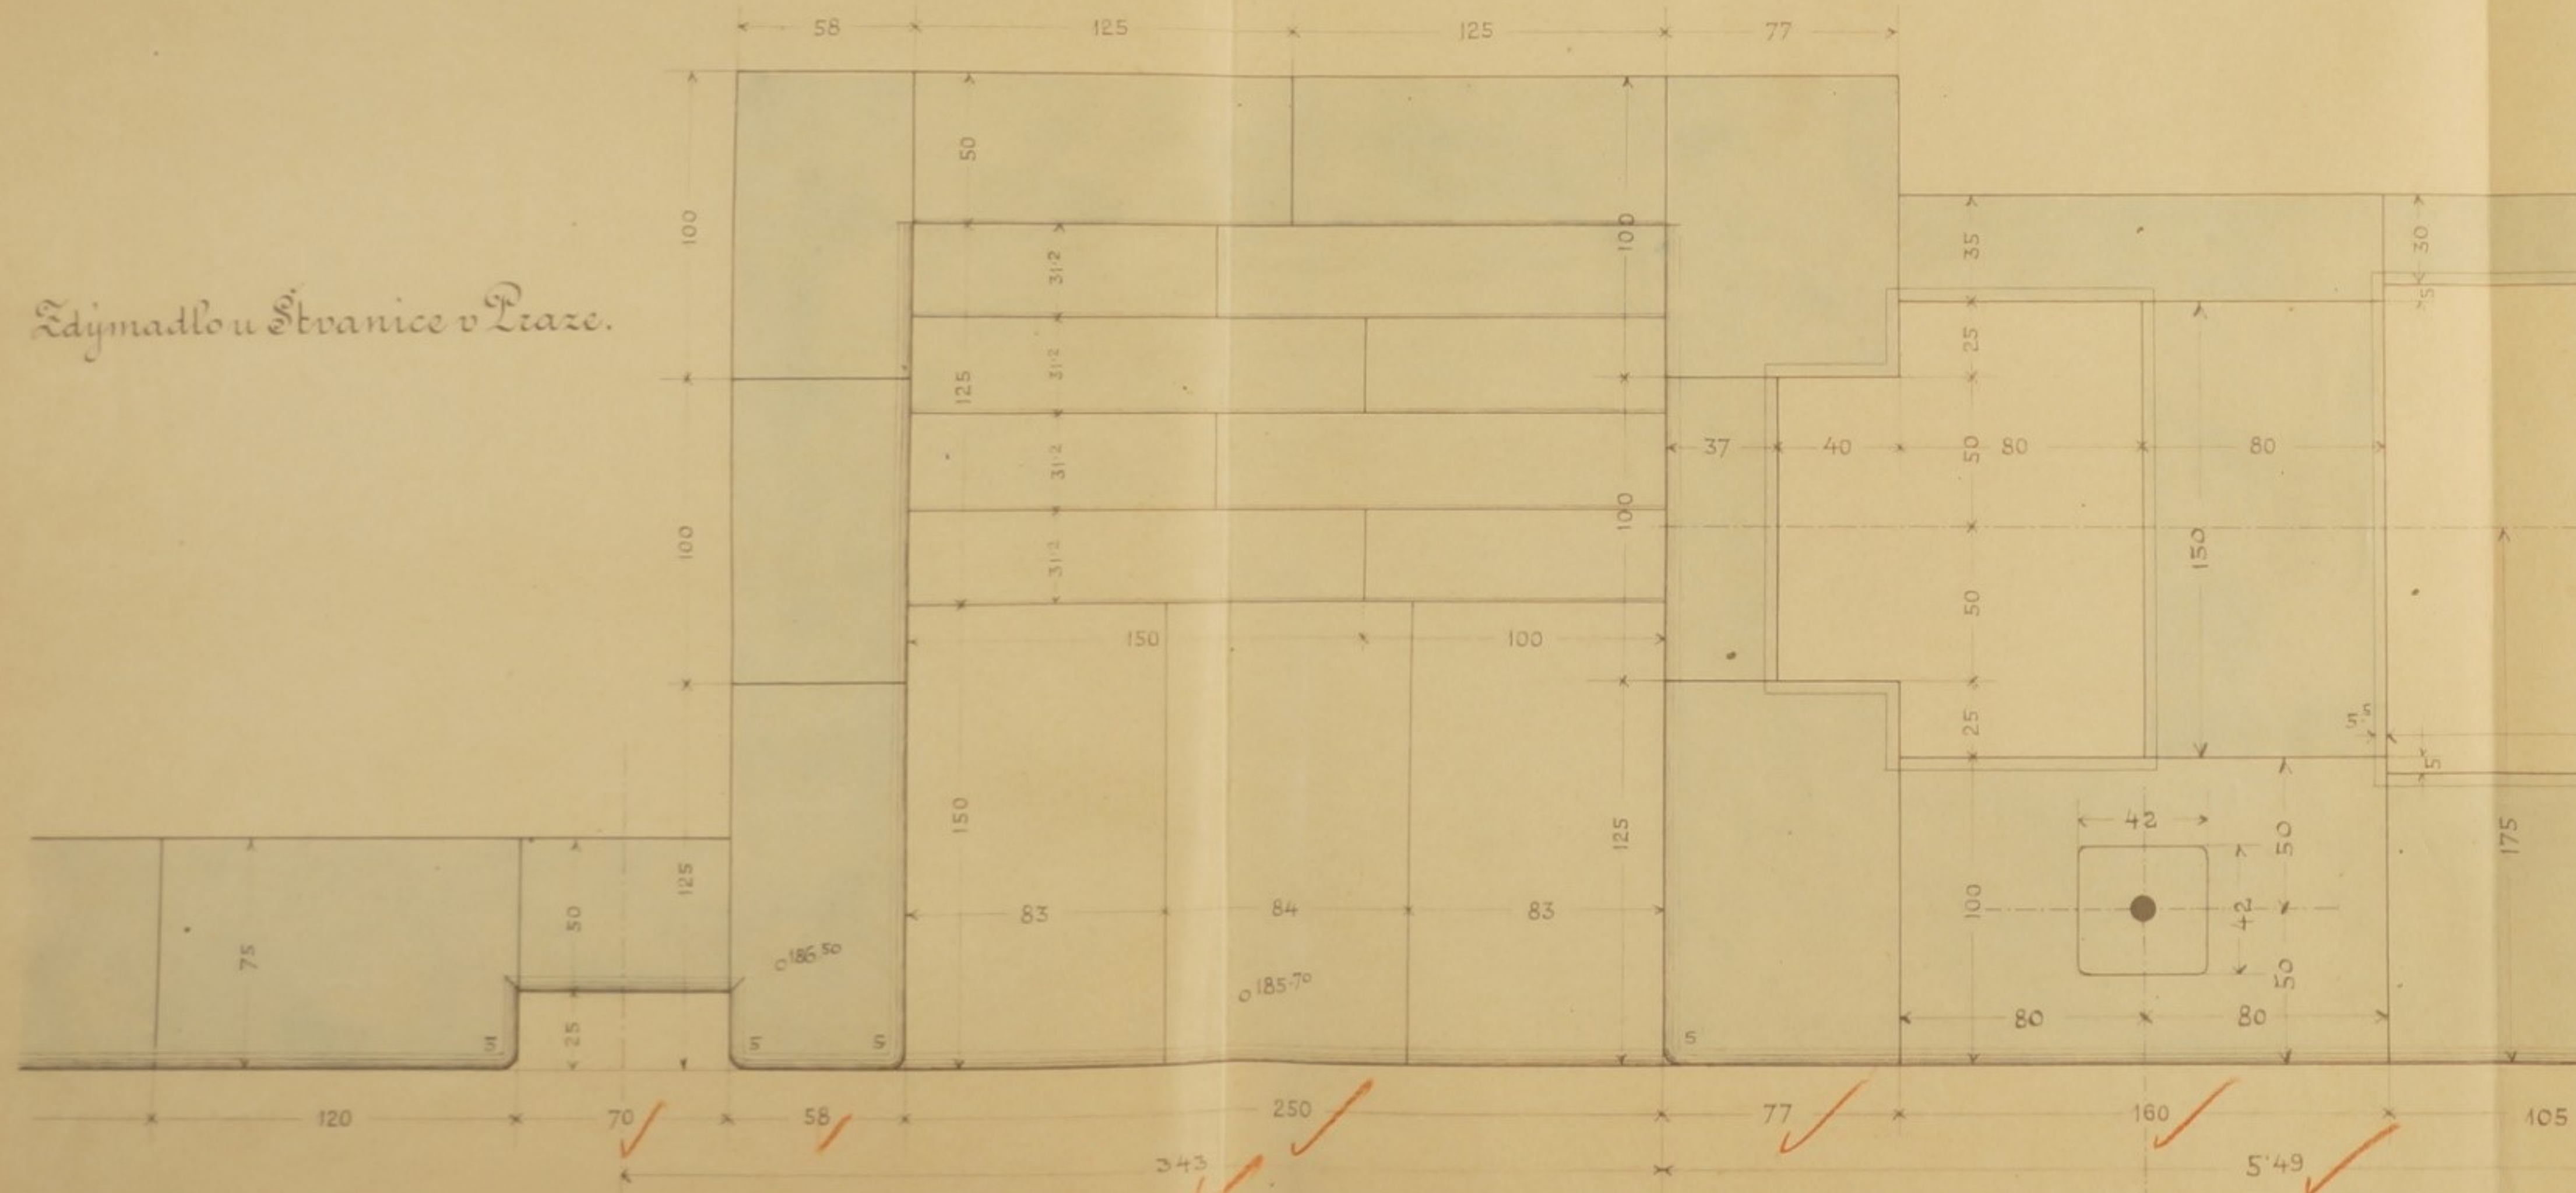


Praha v srpnu 1910.

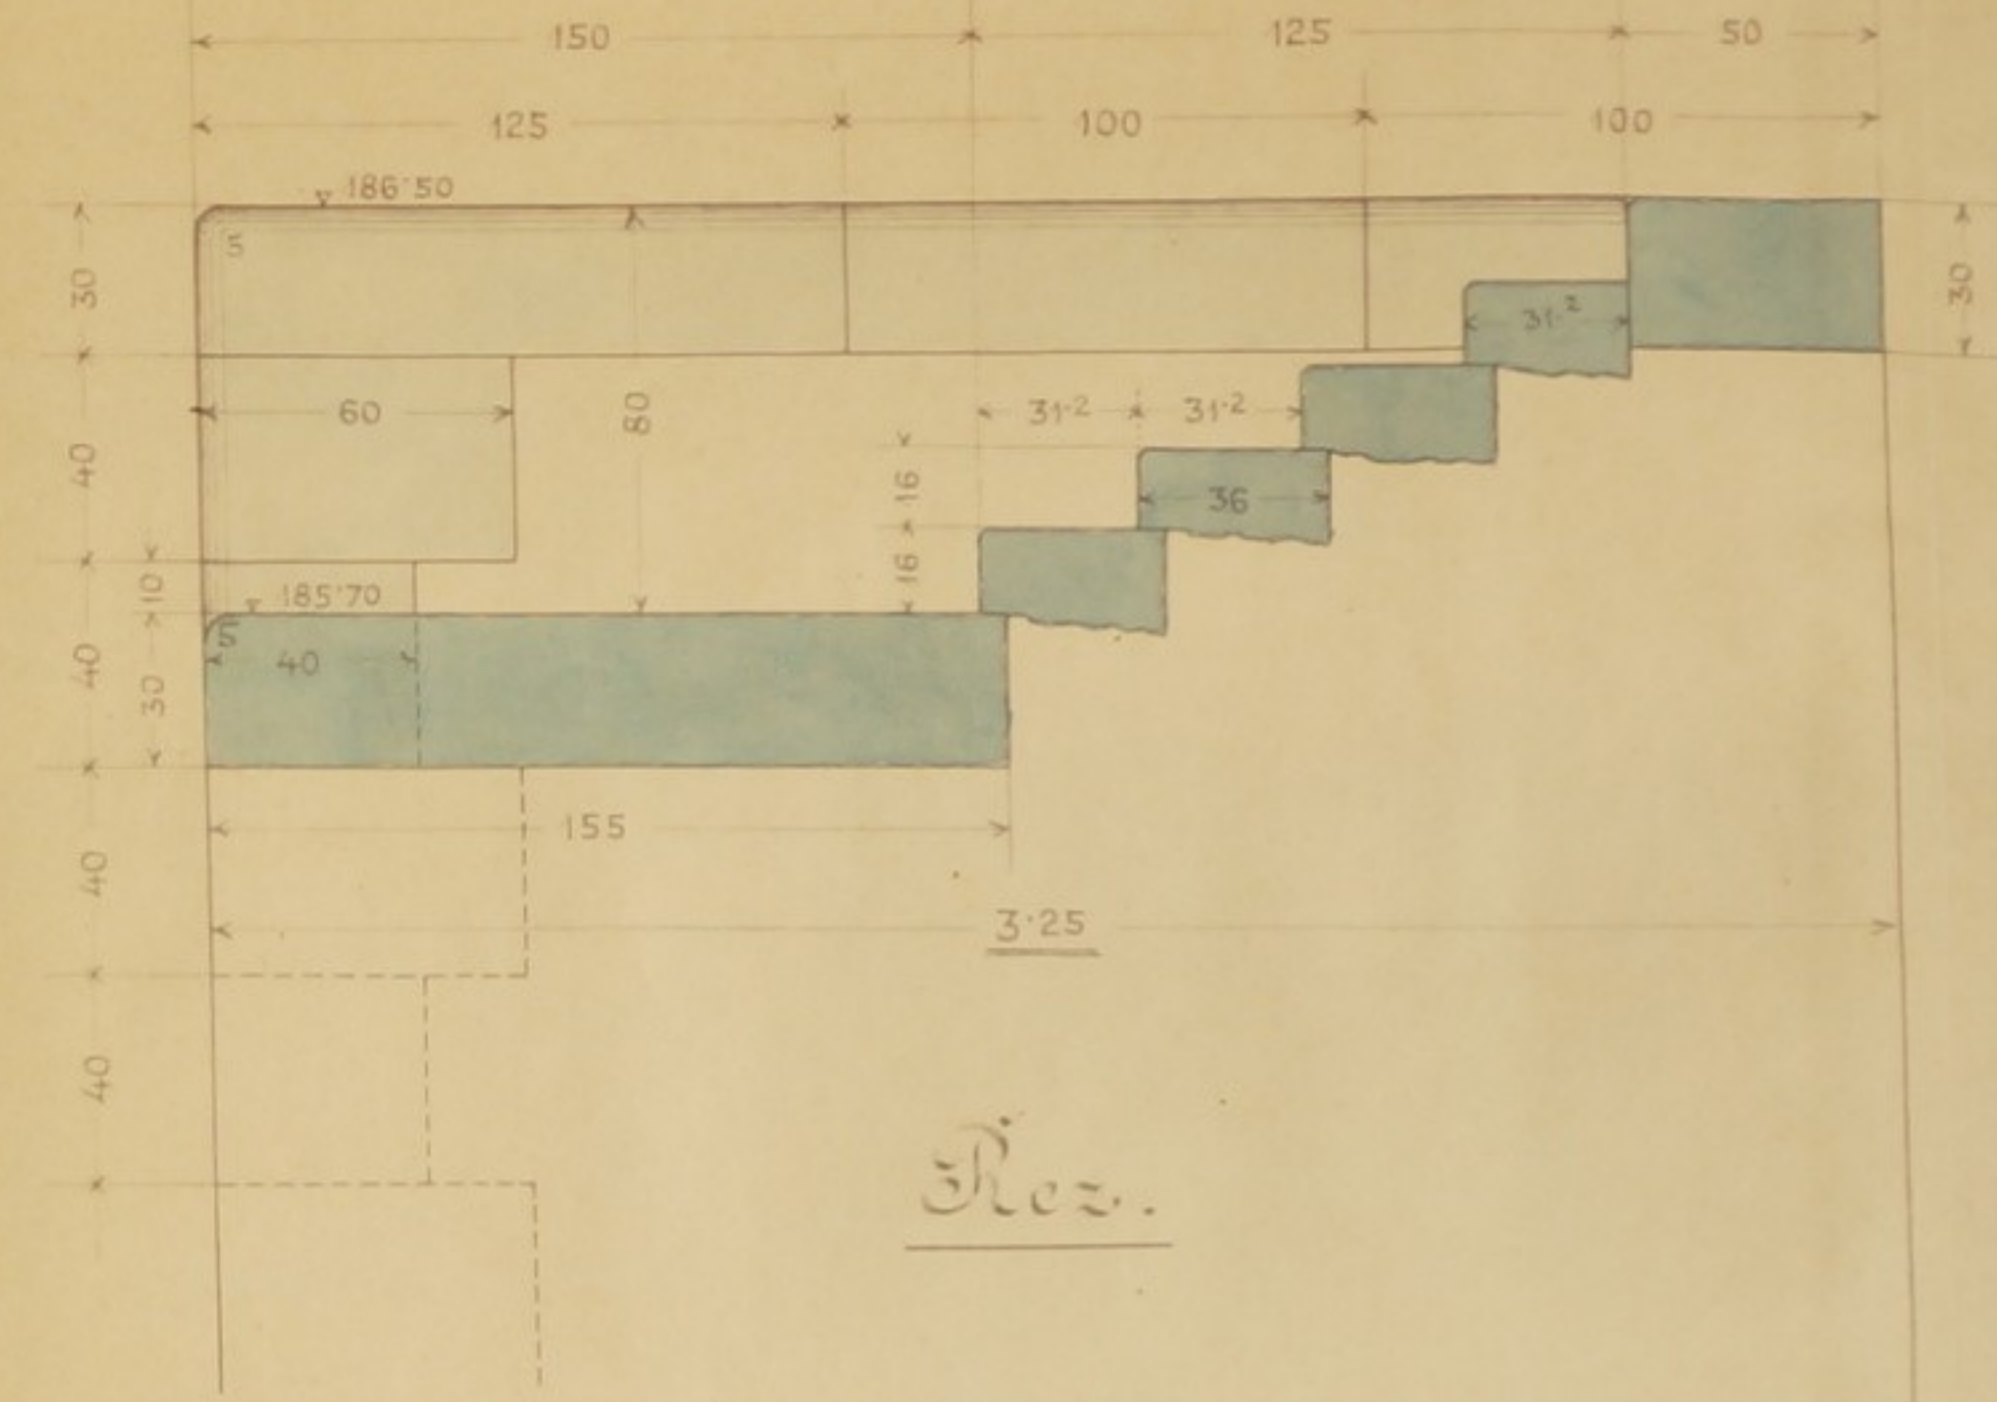

Rez.

1:20.

Schody ku přístavišti osobních
parníků v malé komoře - levá strana.

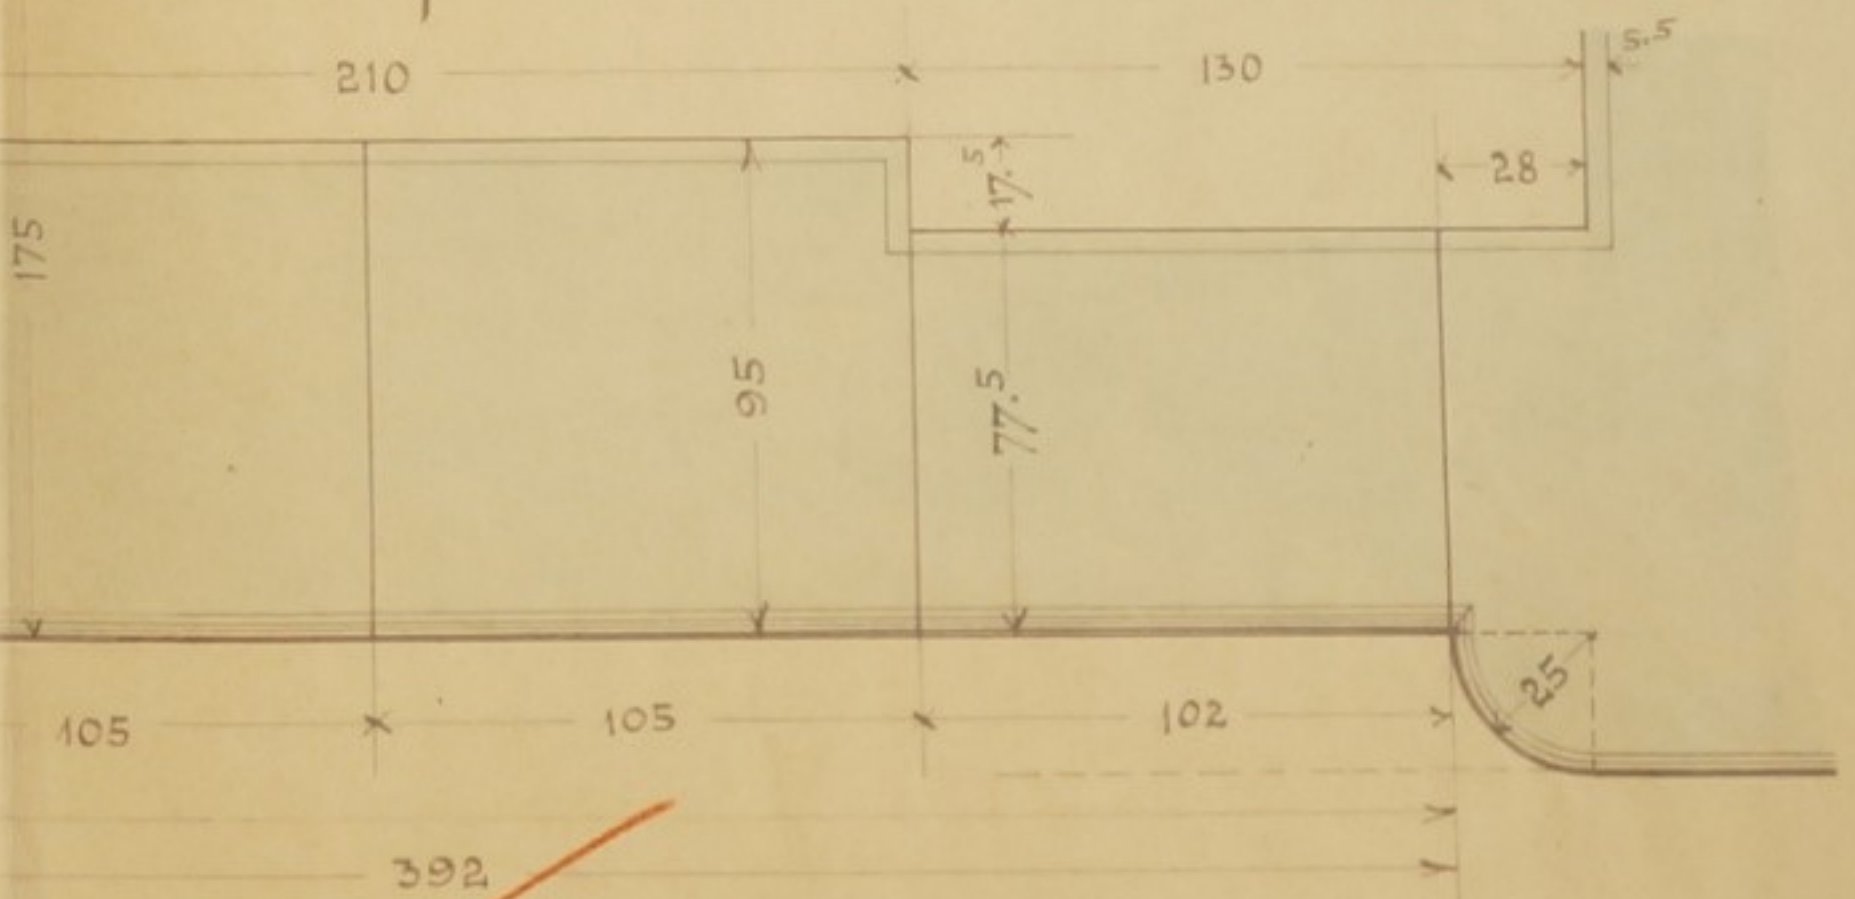


Změny 10/9 1910 J.

10.)

Rozdělení pacholů a žebříků v malých komorách.


1 : 100.

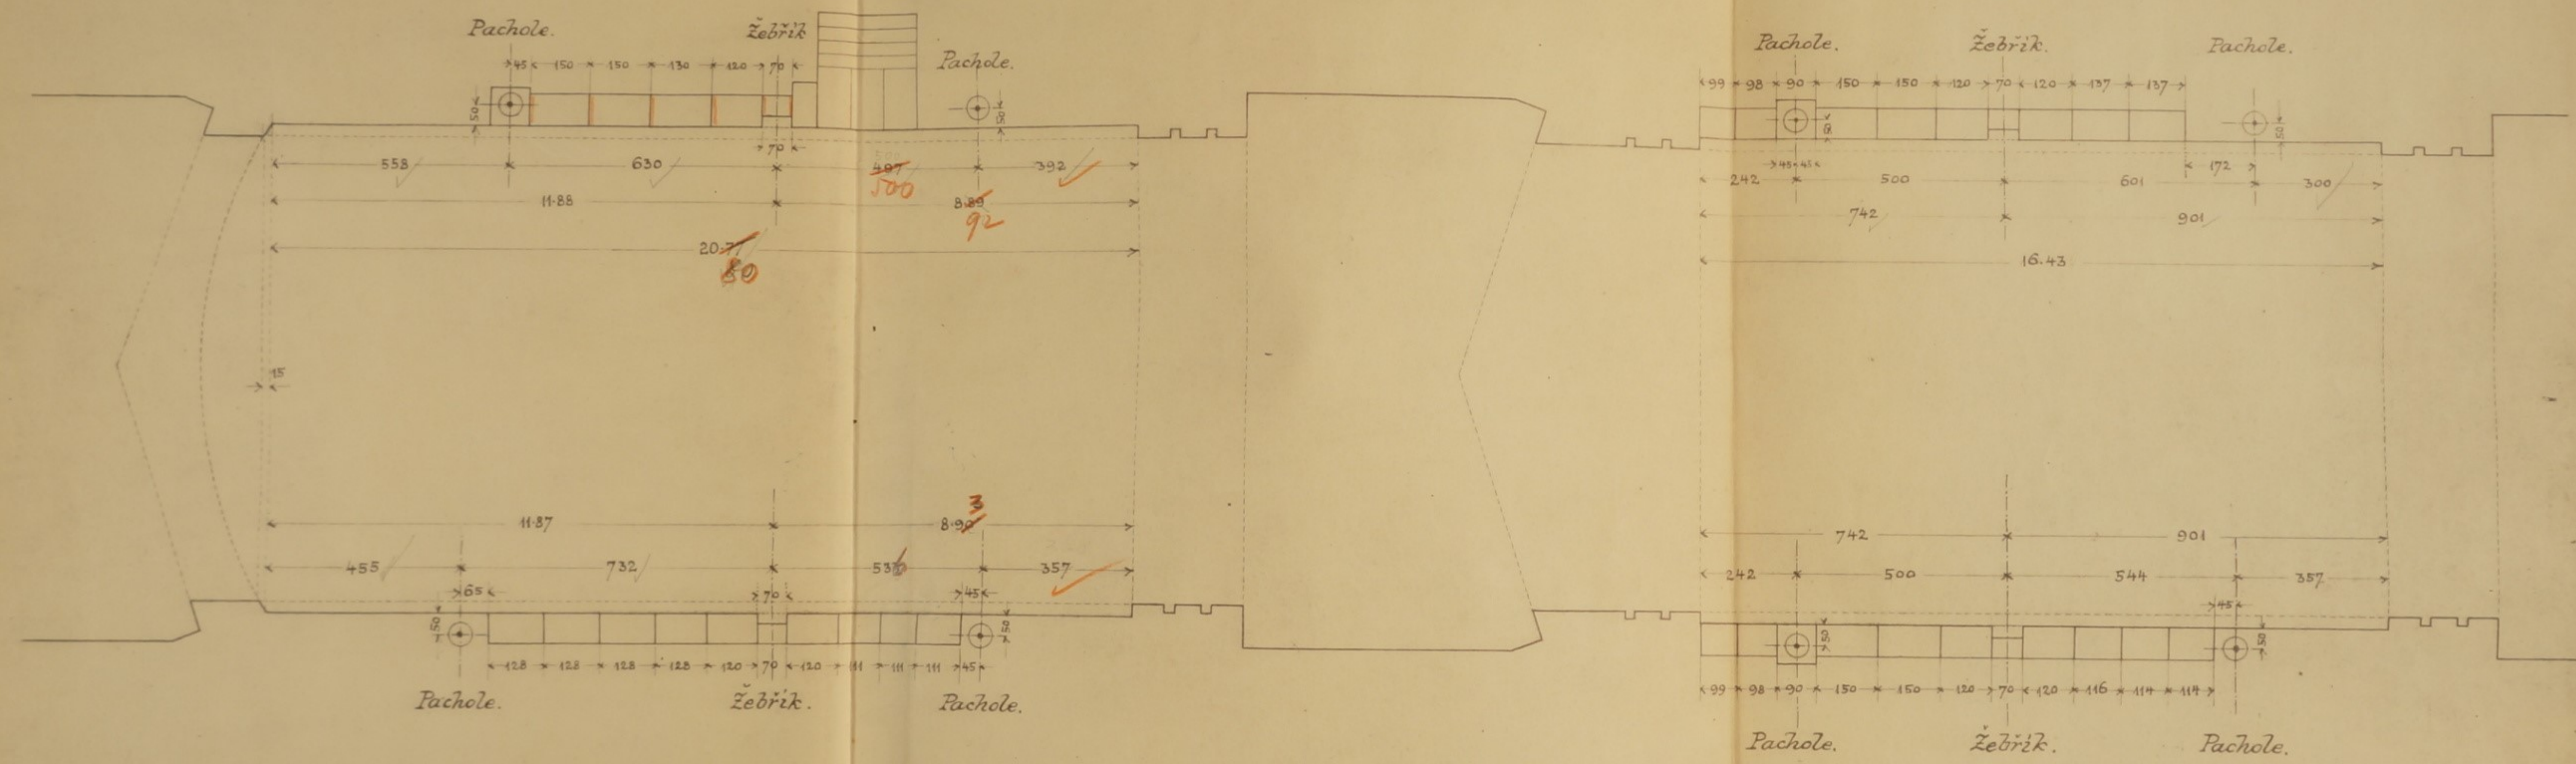


11.)

11-40

*

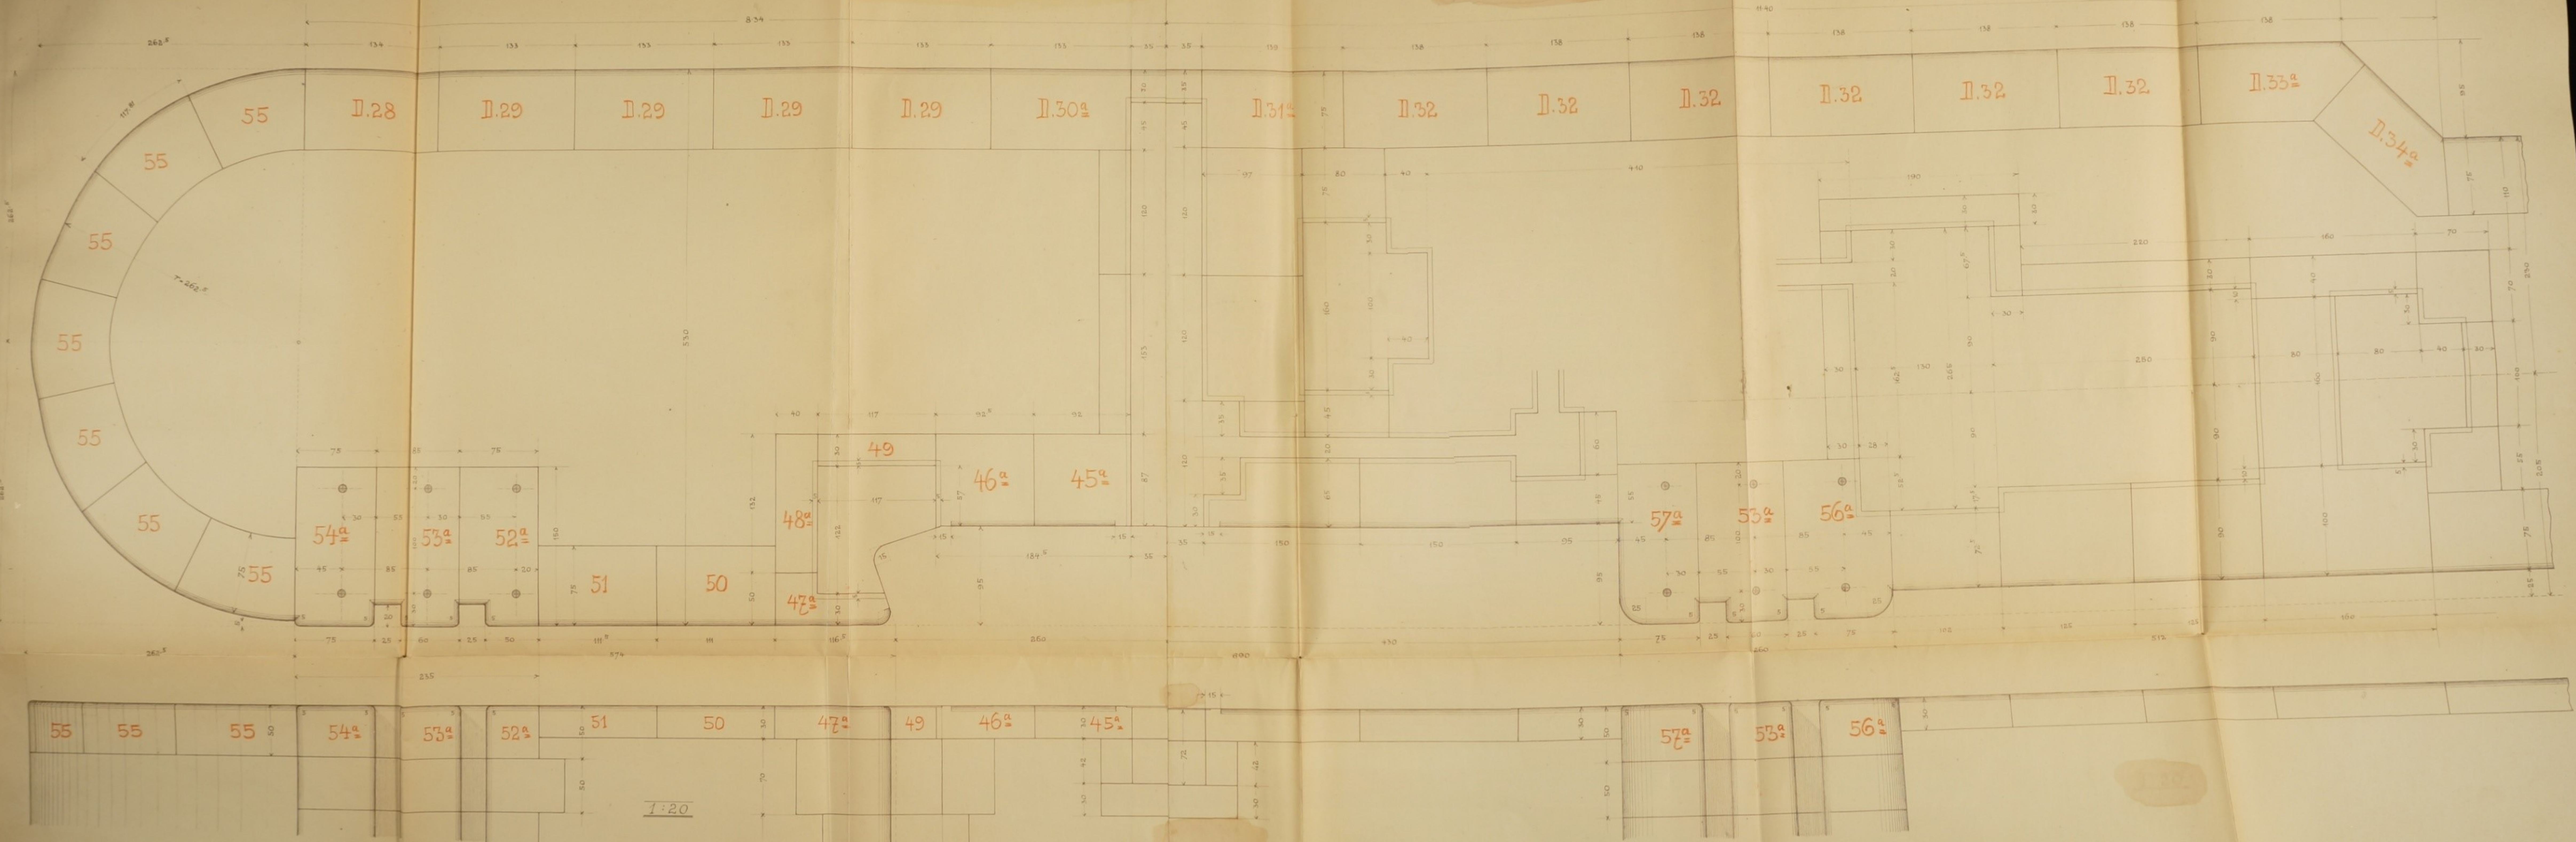


1:20

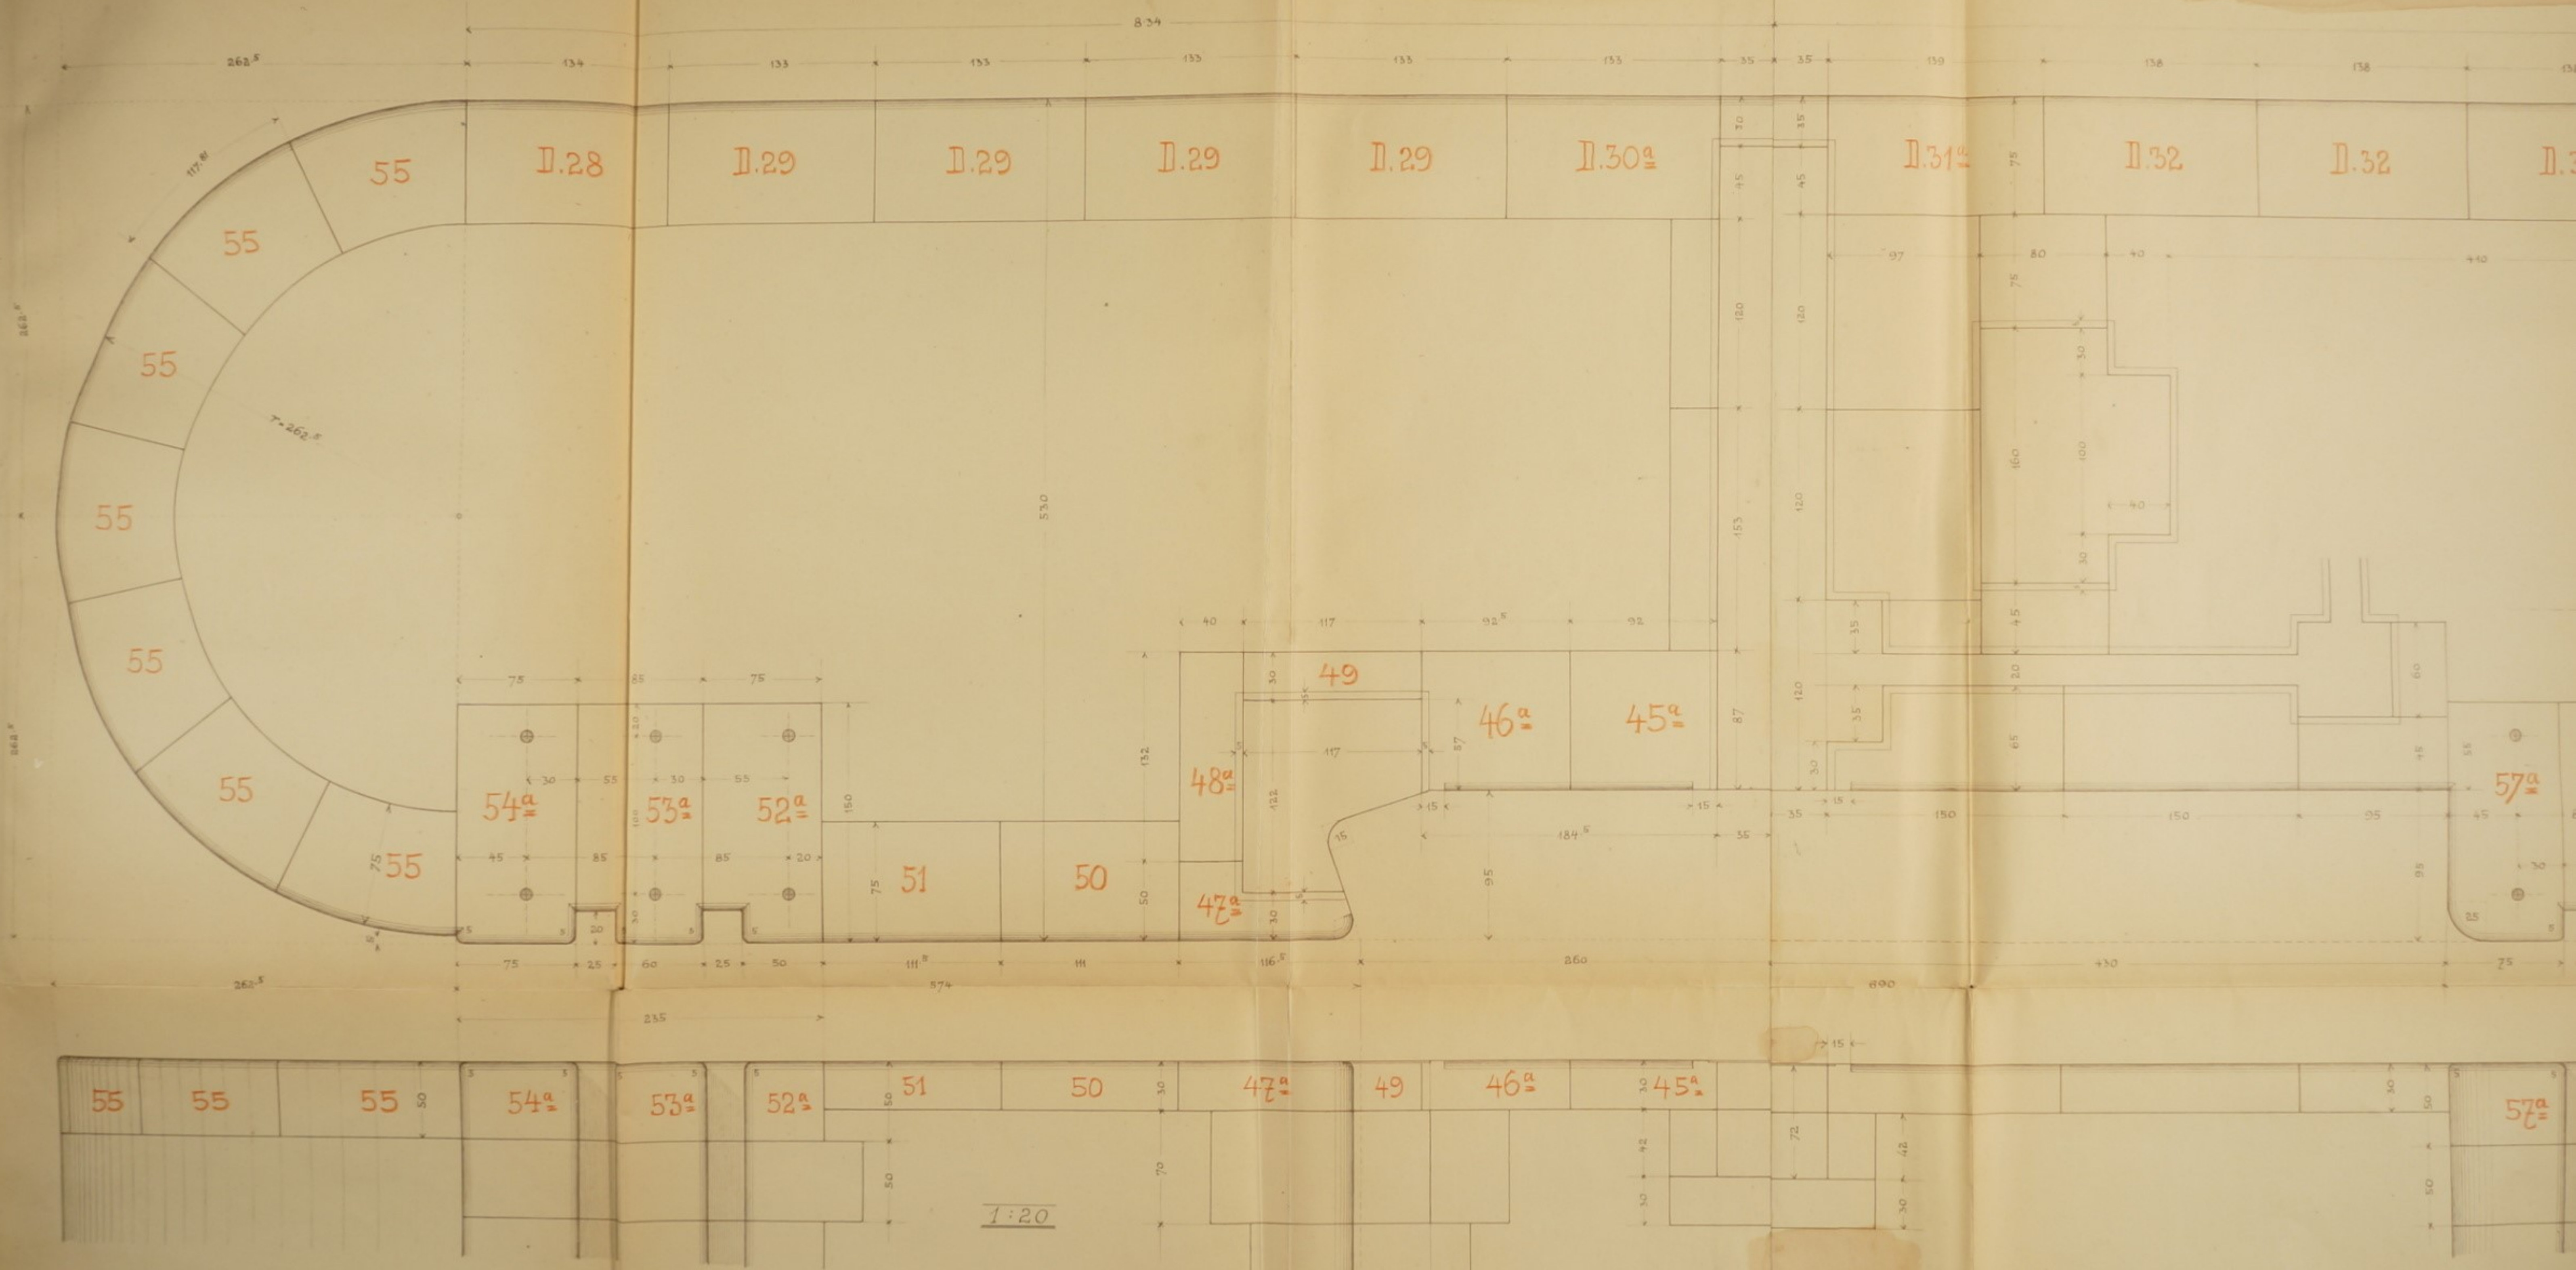


12.)

Krycí vrstva pro část středního ohlavi plavidel.

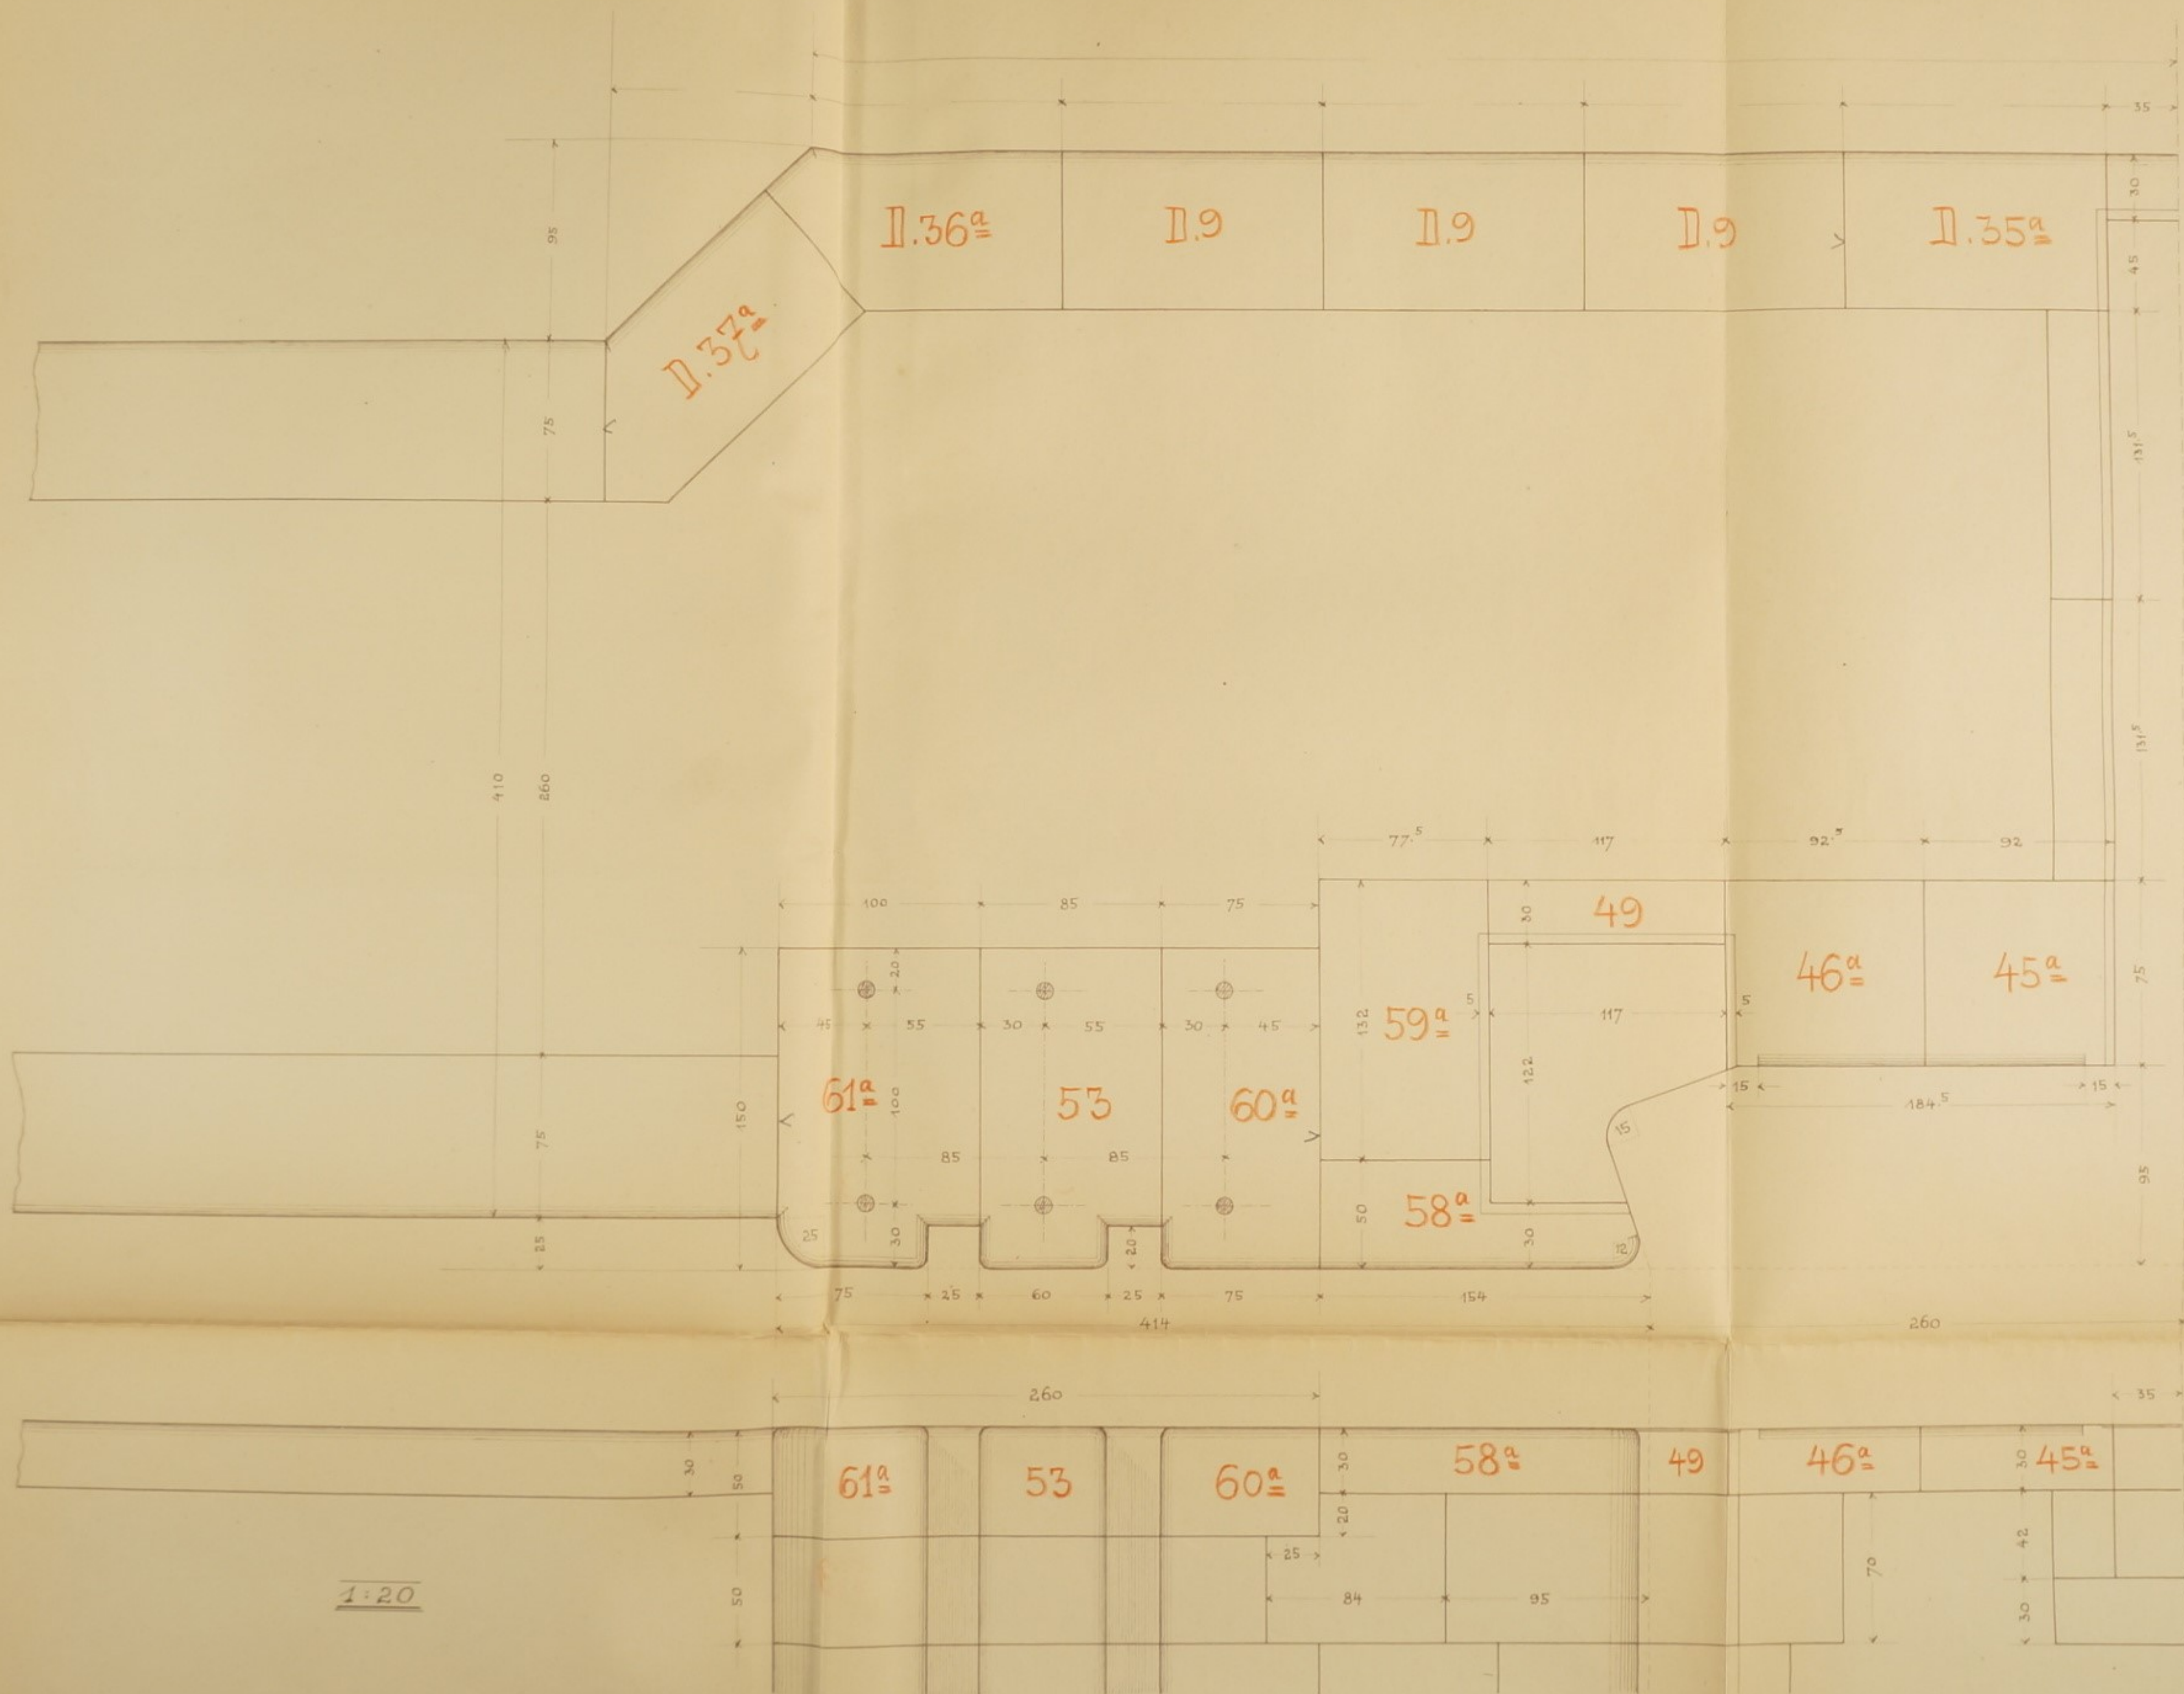


1:20

13.)

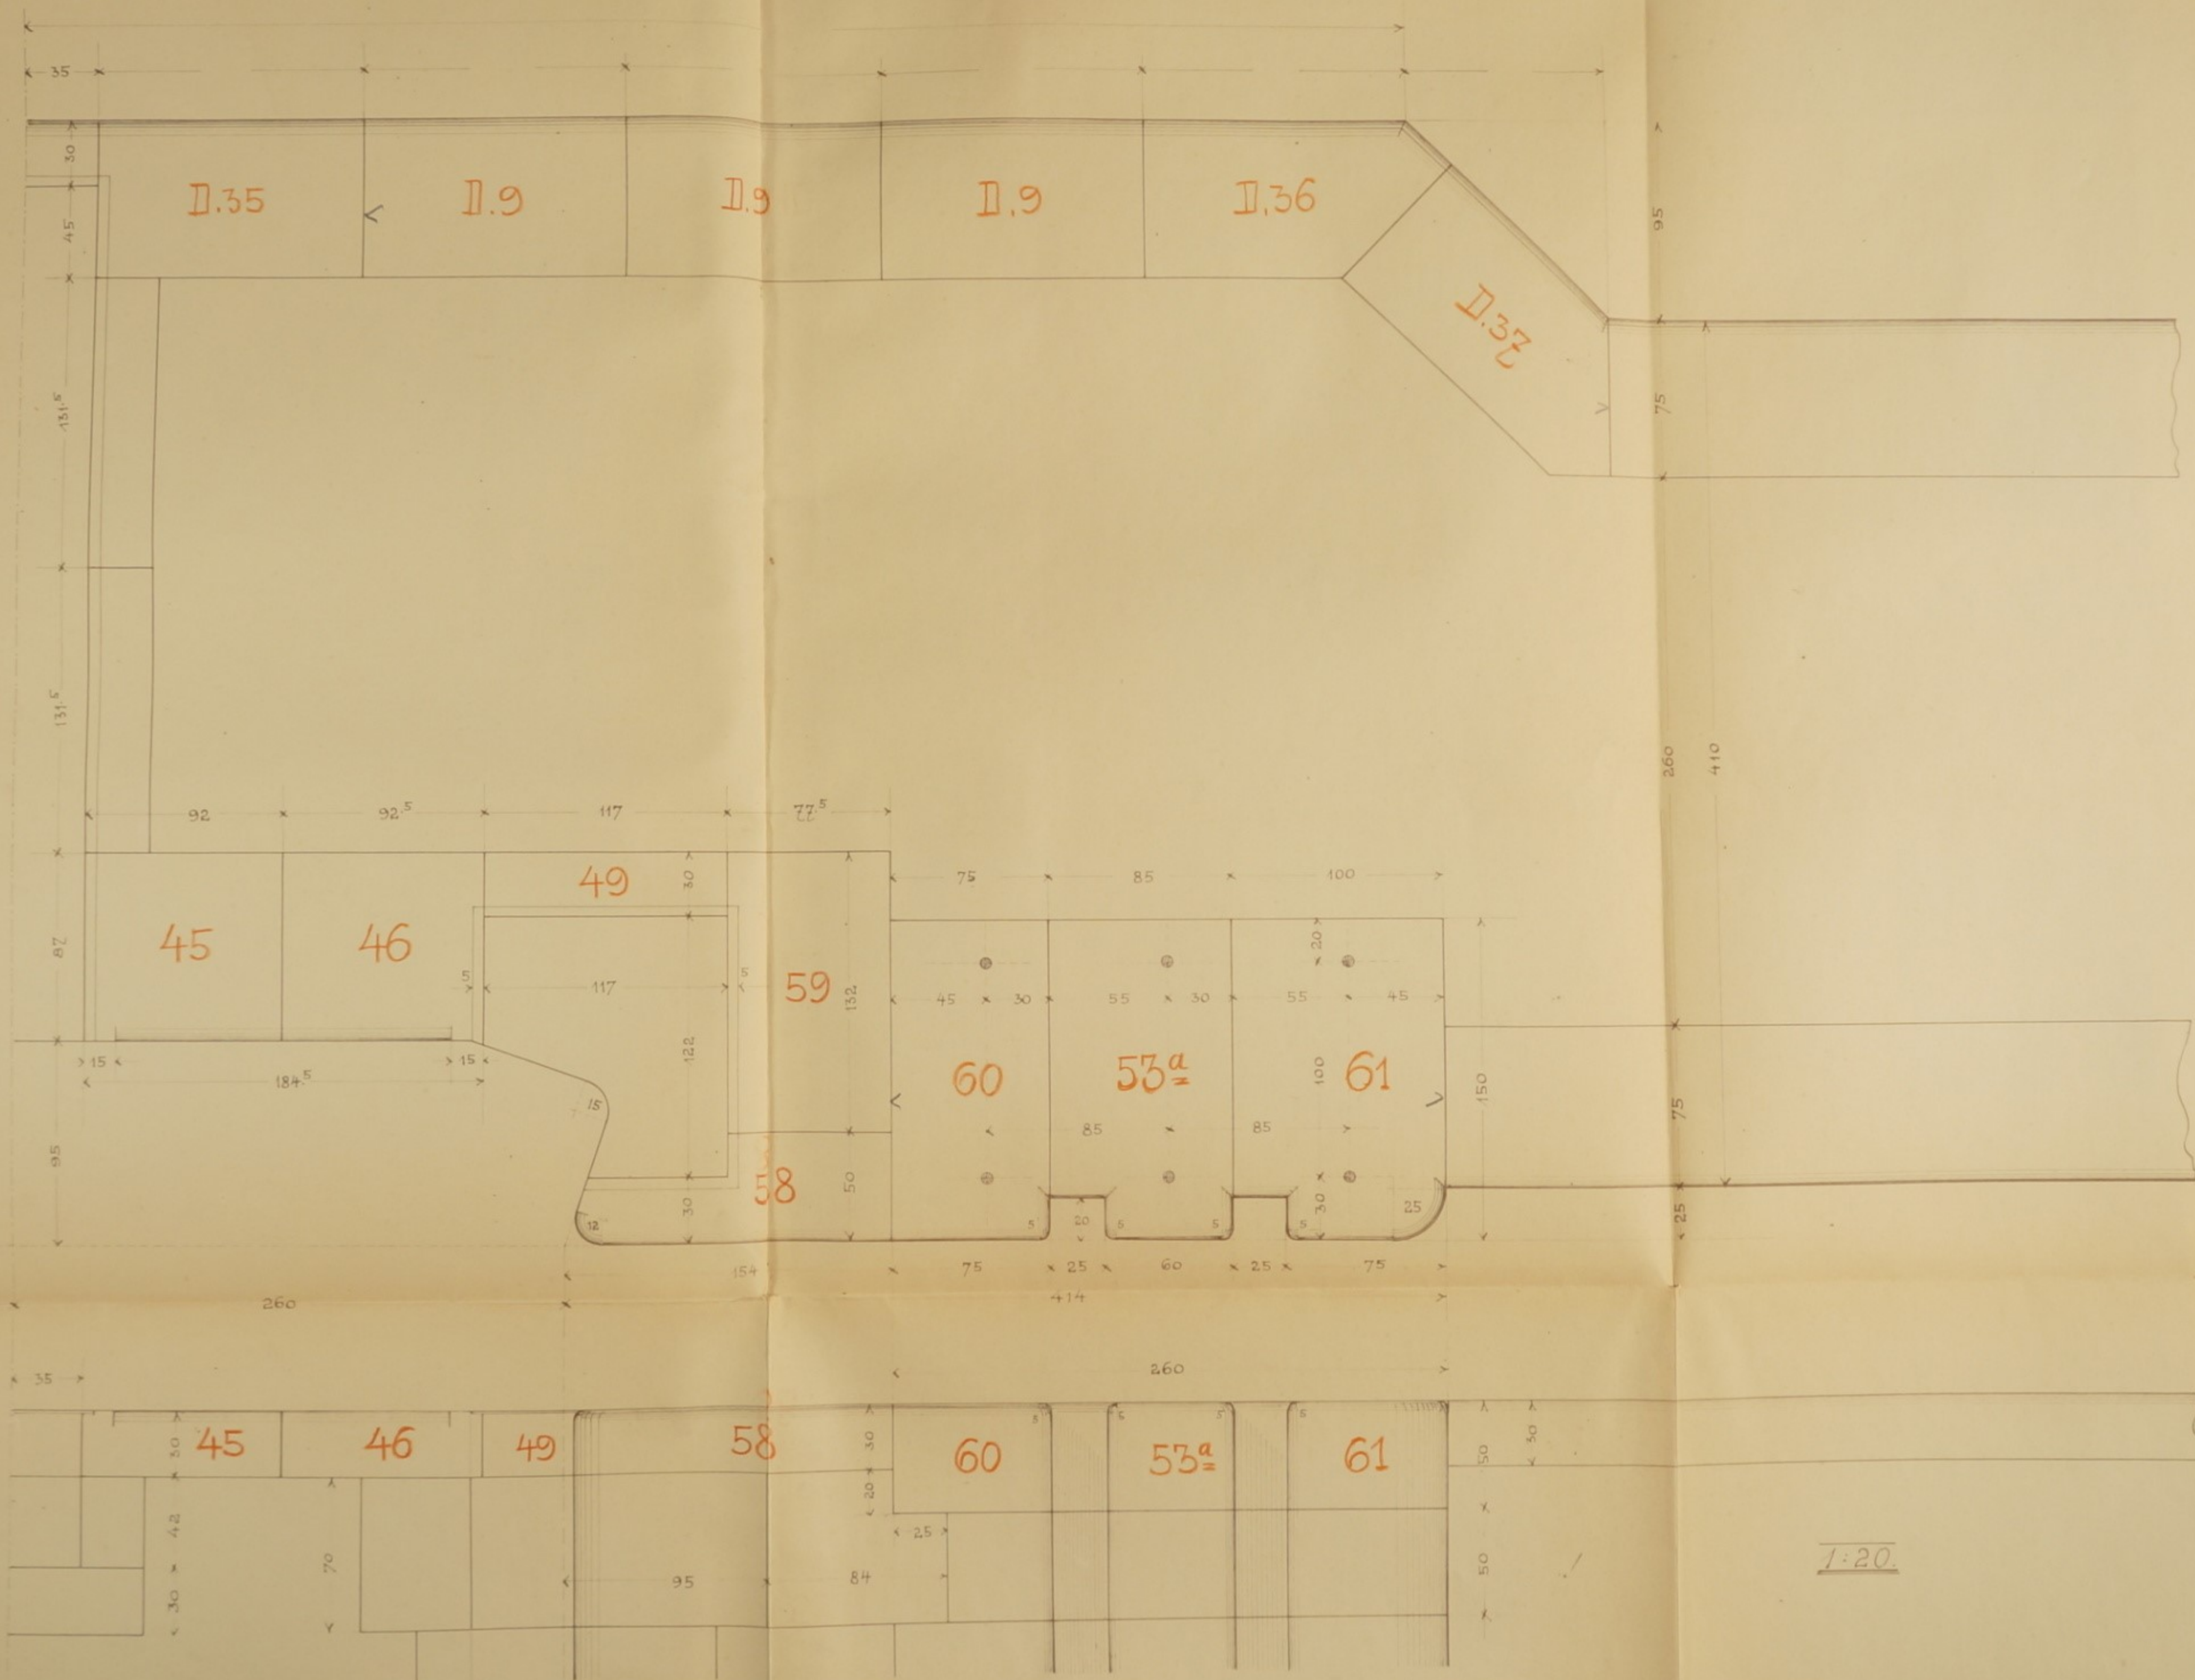


14.)

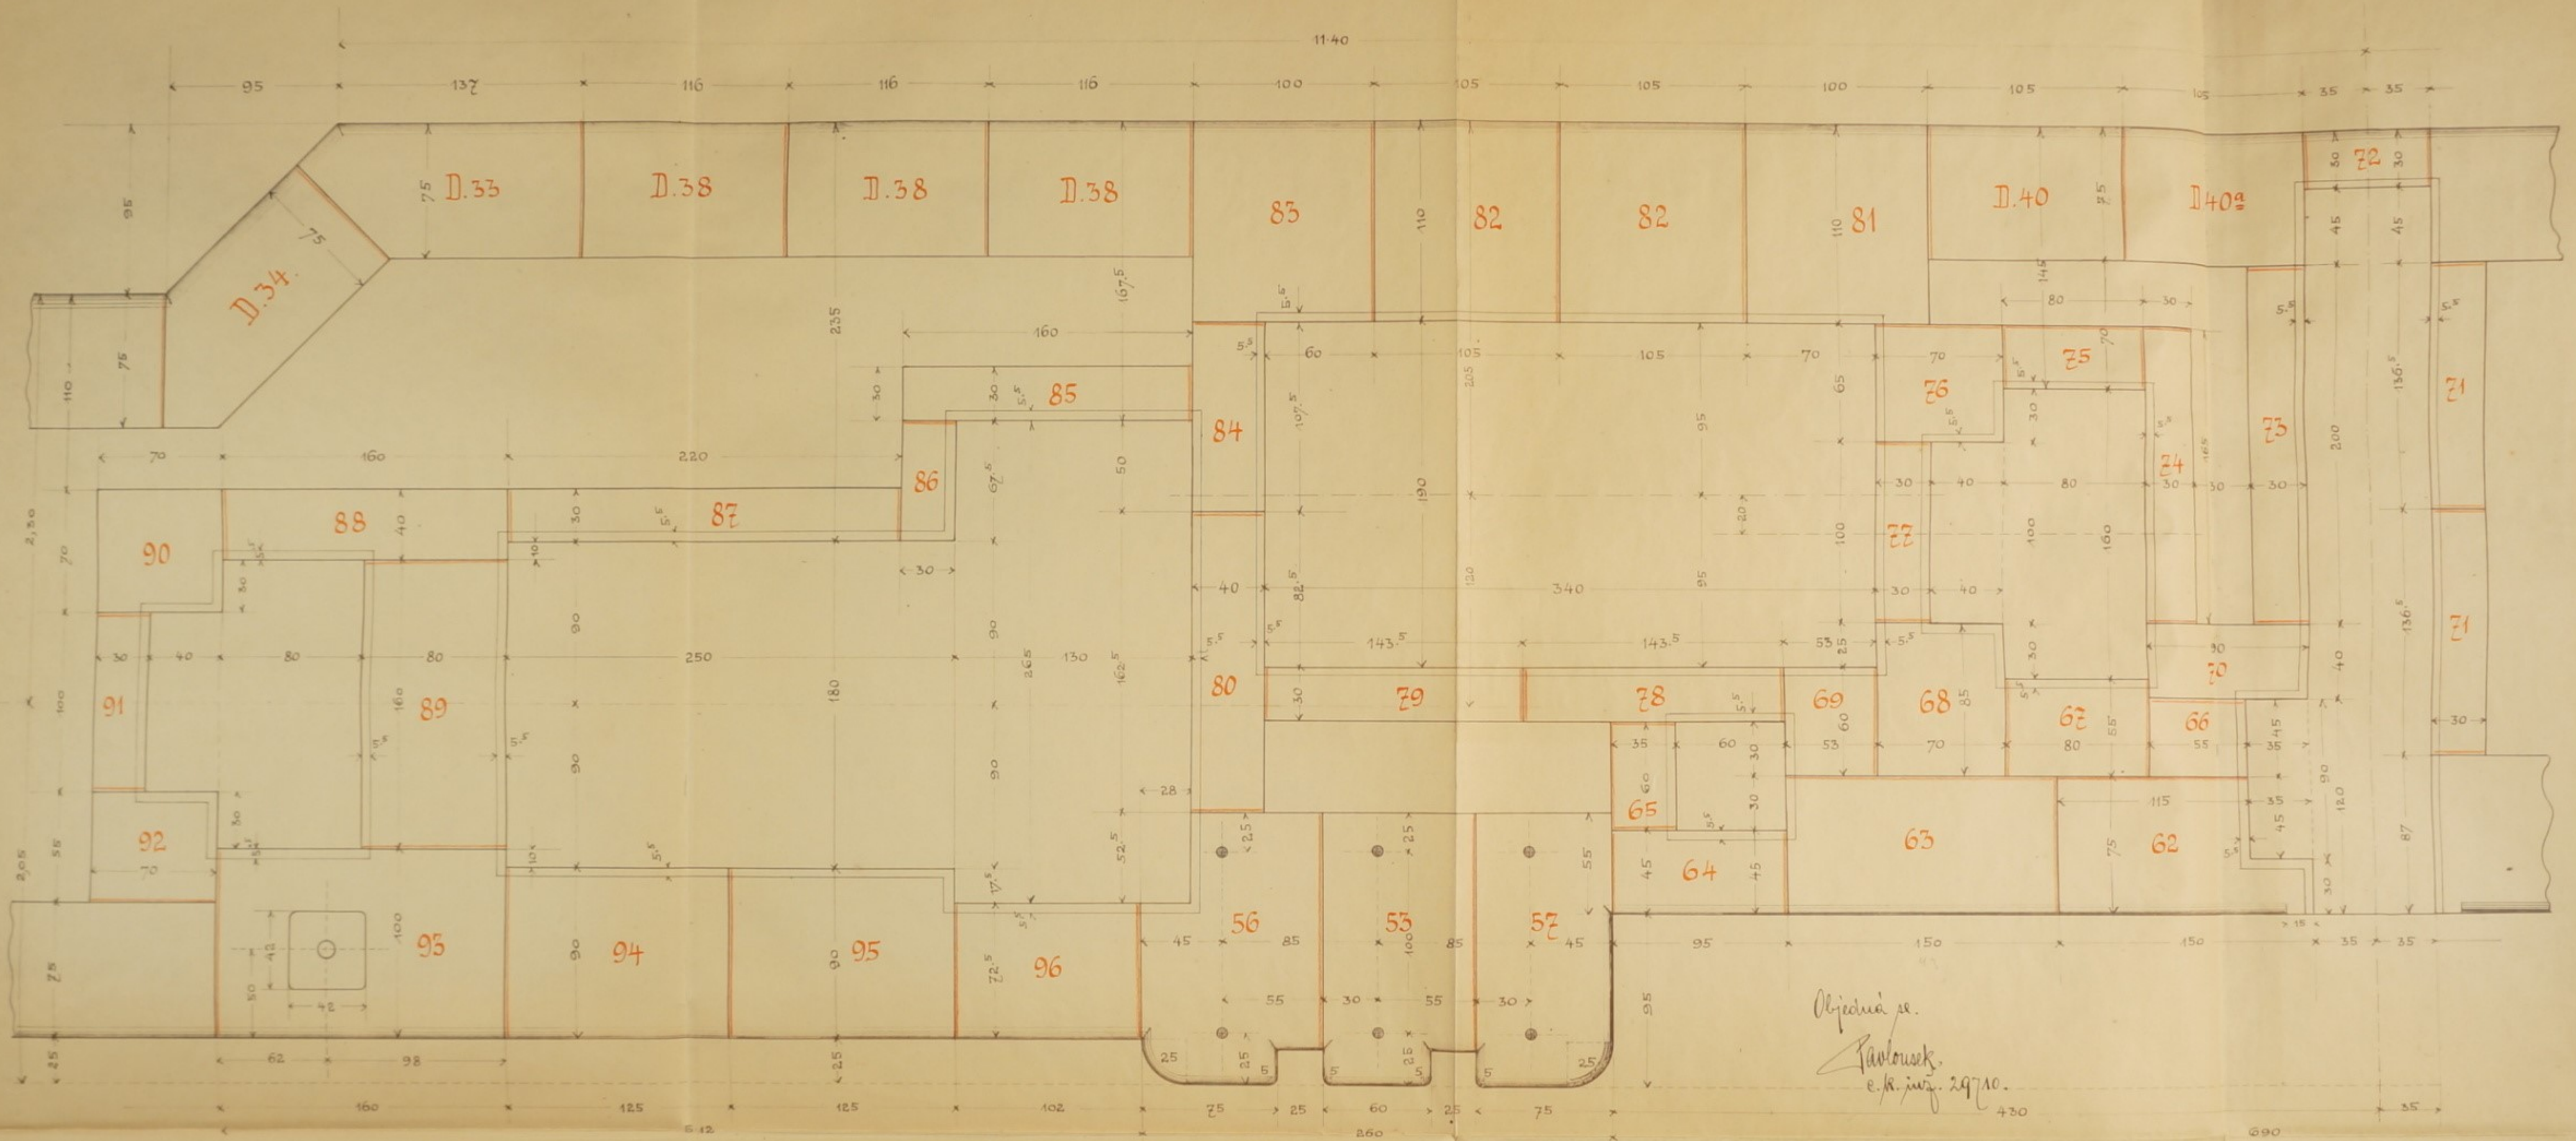


Objedná se.
Pavlovsk.
e. k. j. 29. 10.

1:20

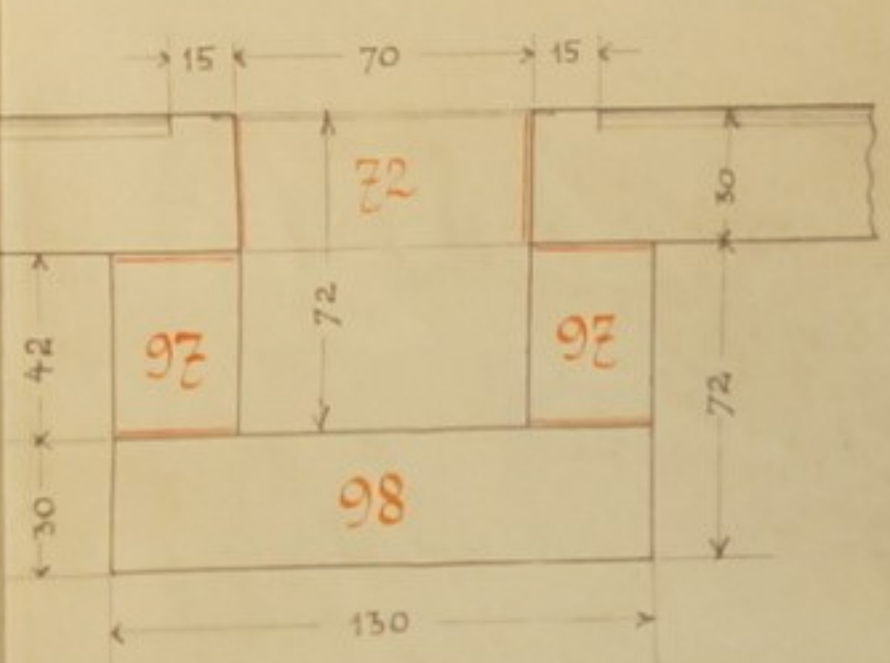

dolního a středního ohlavi.

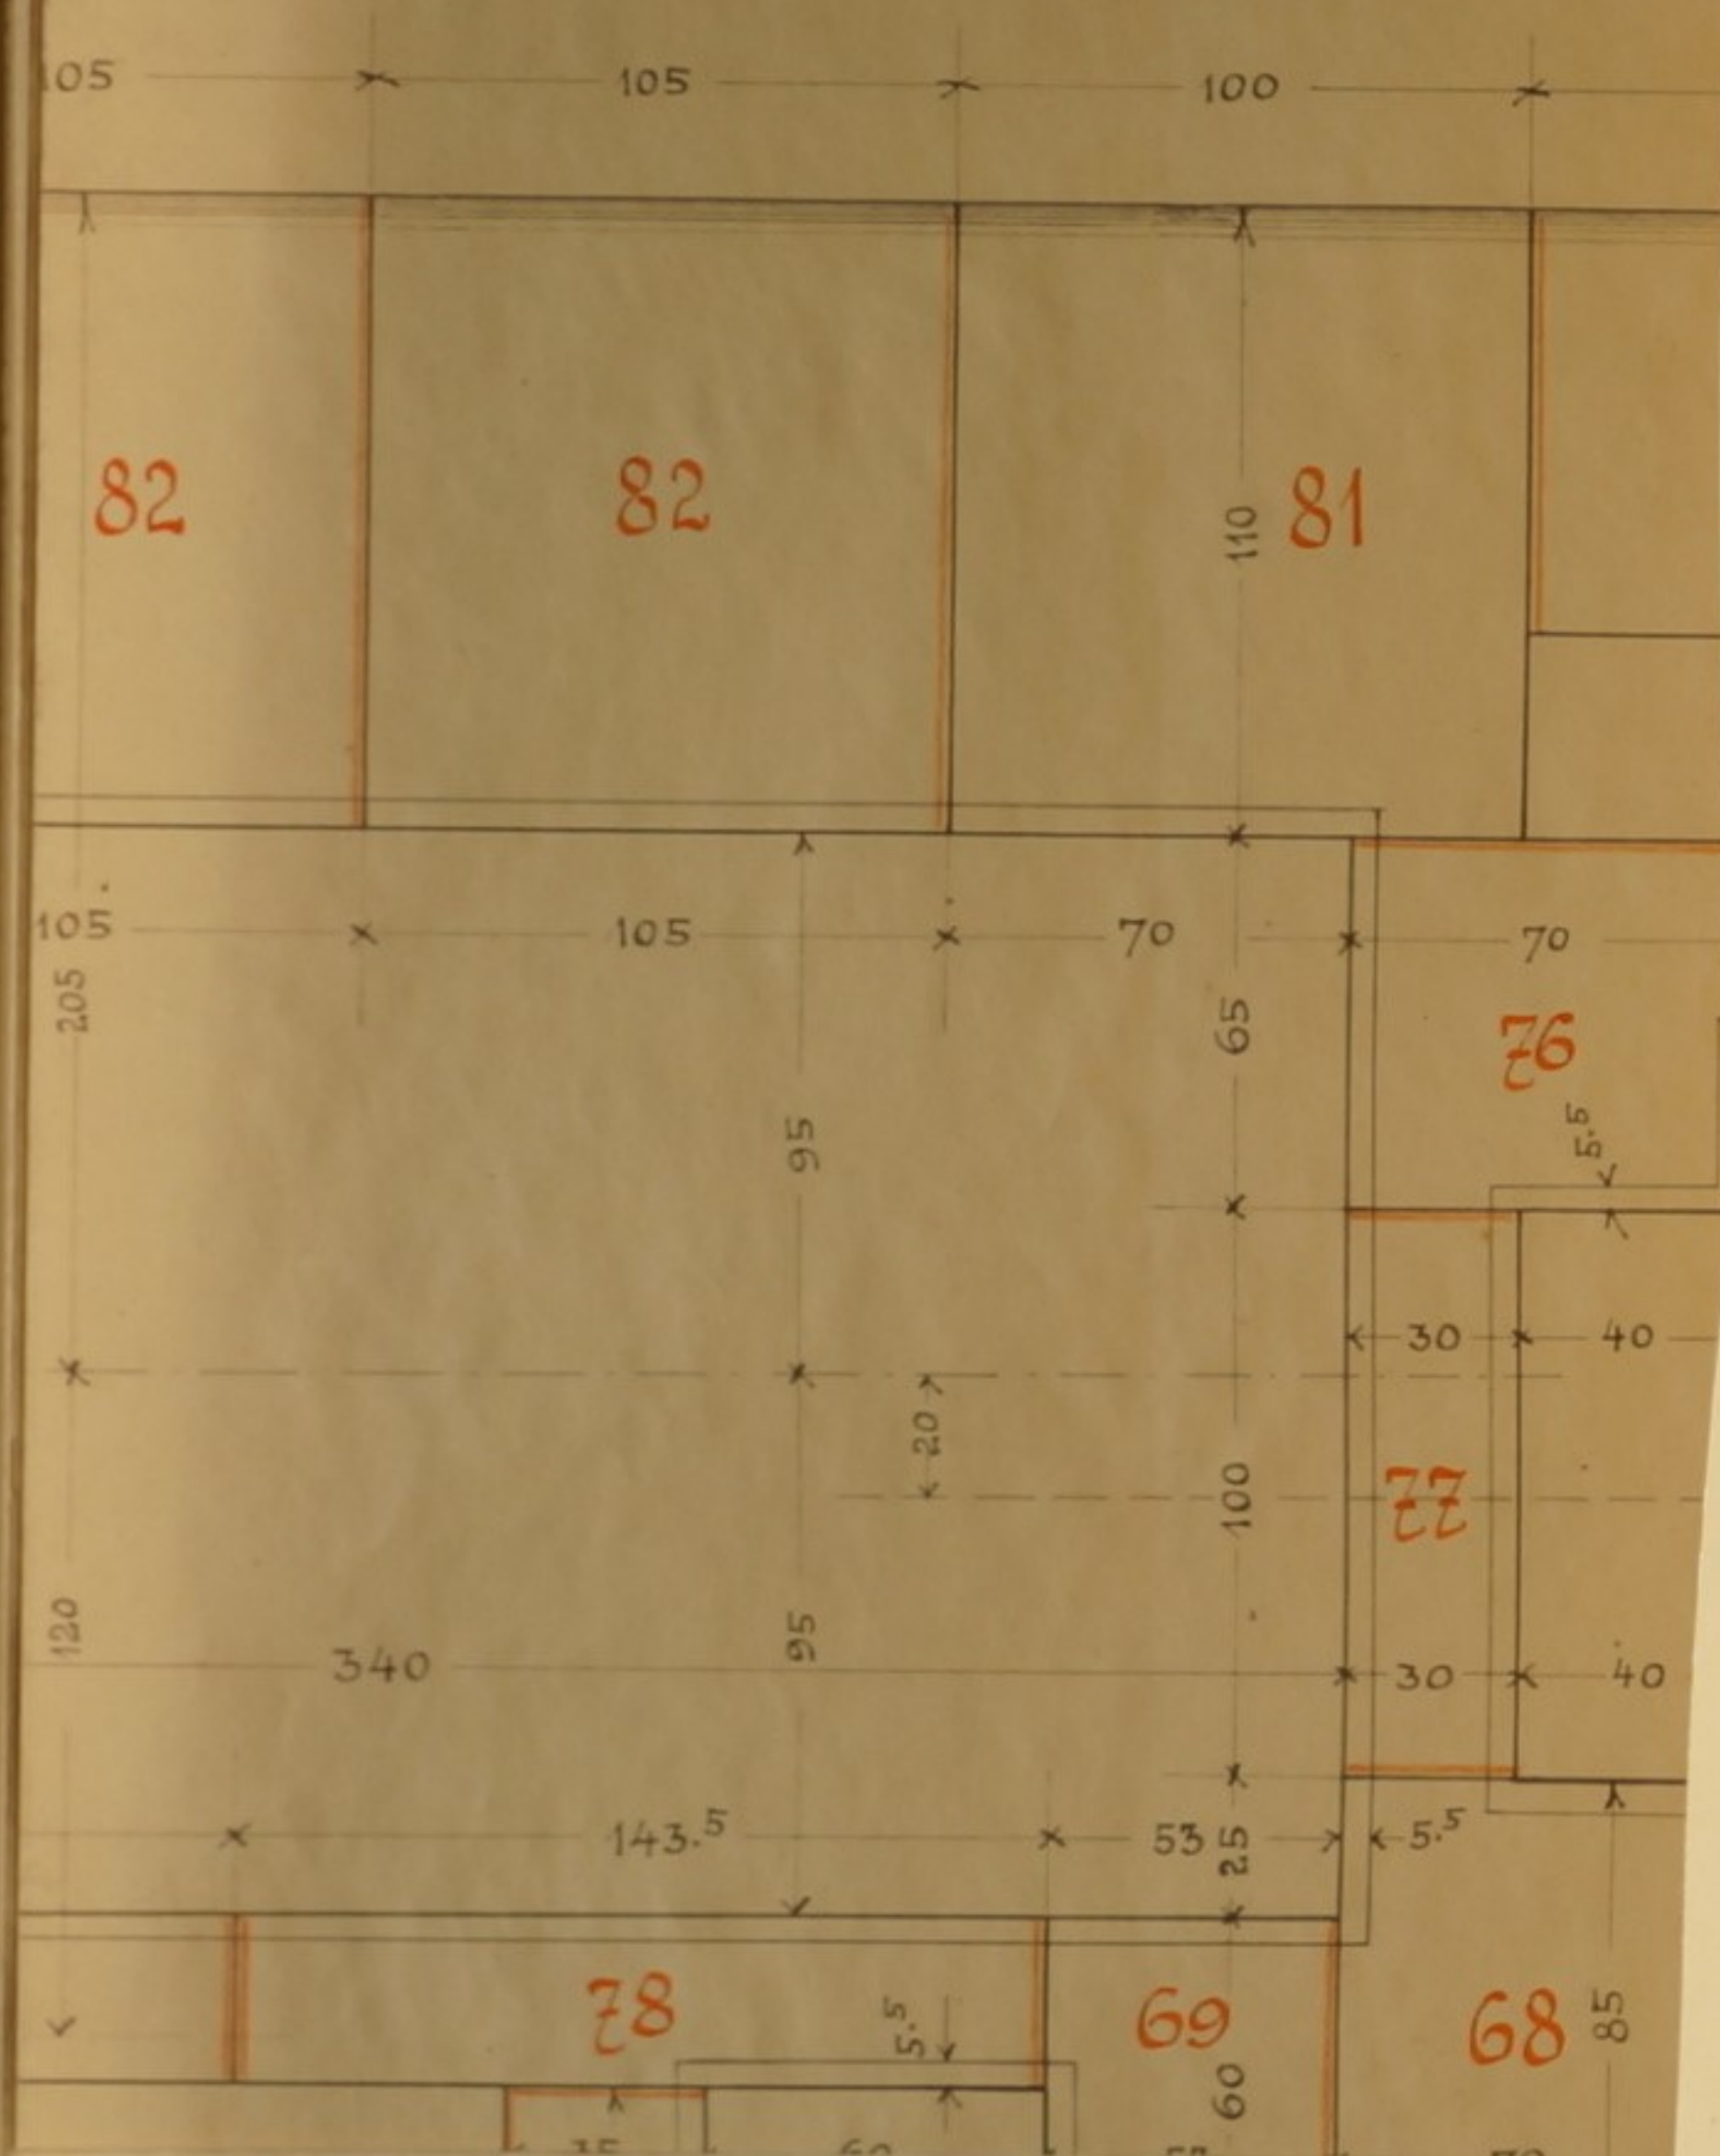


15.)

Krycí vrstva a obruby na šachtách pro jednu partii dolního a středního ohlavi.

(Střední ohlavi celková 11.40)
11.44

(116) Stř. D.38

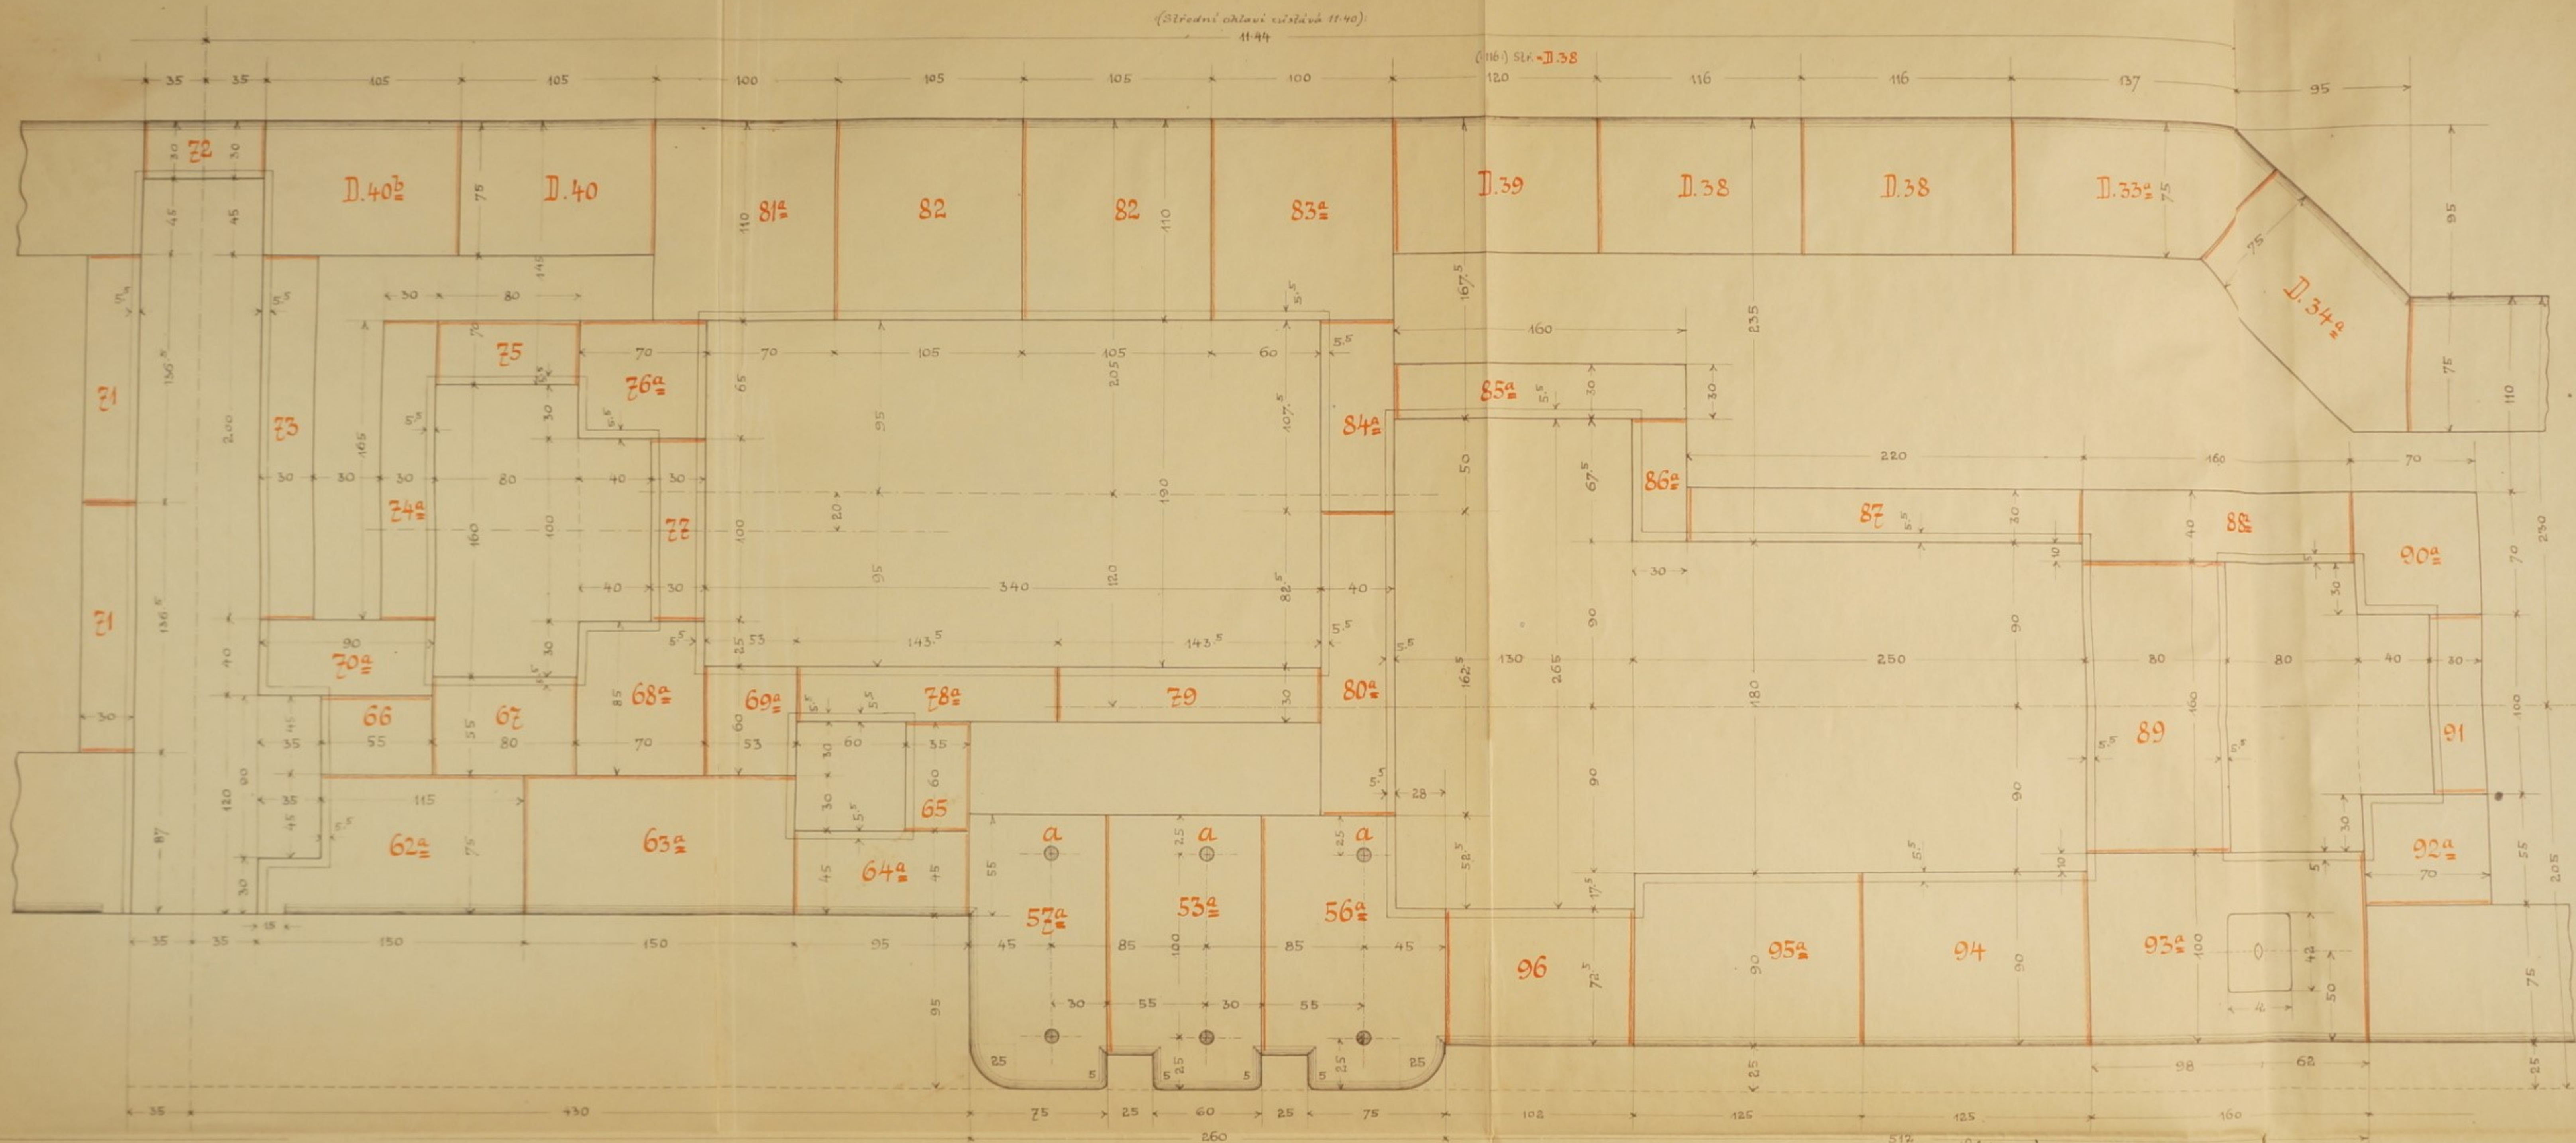


Objedná se:

Paoloušek
c. k. inž. ego


1:20

o a středního ohlavi.

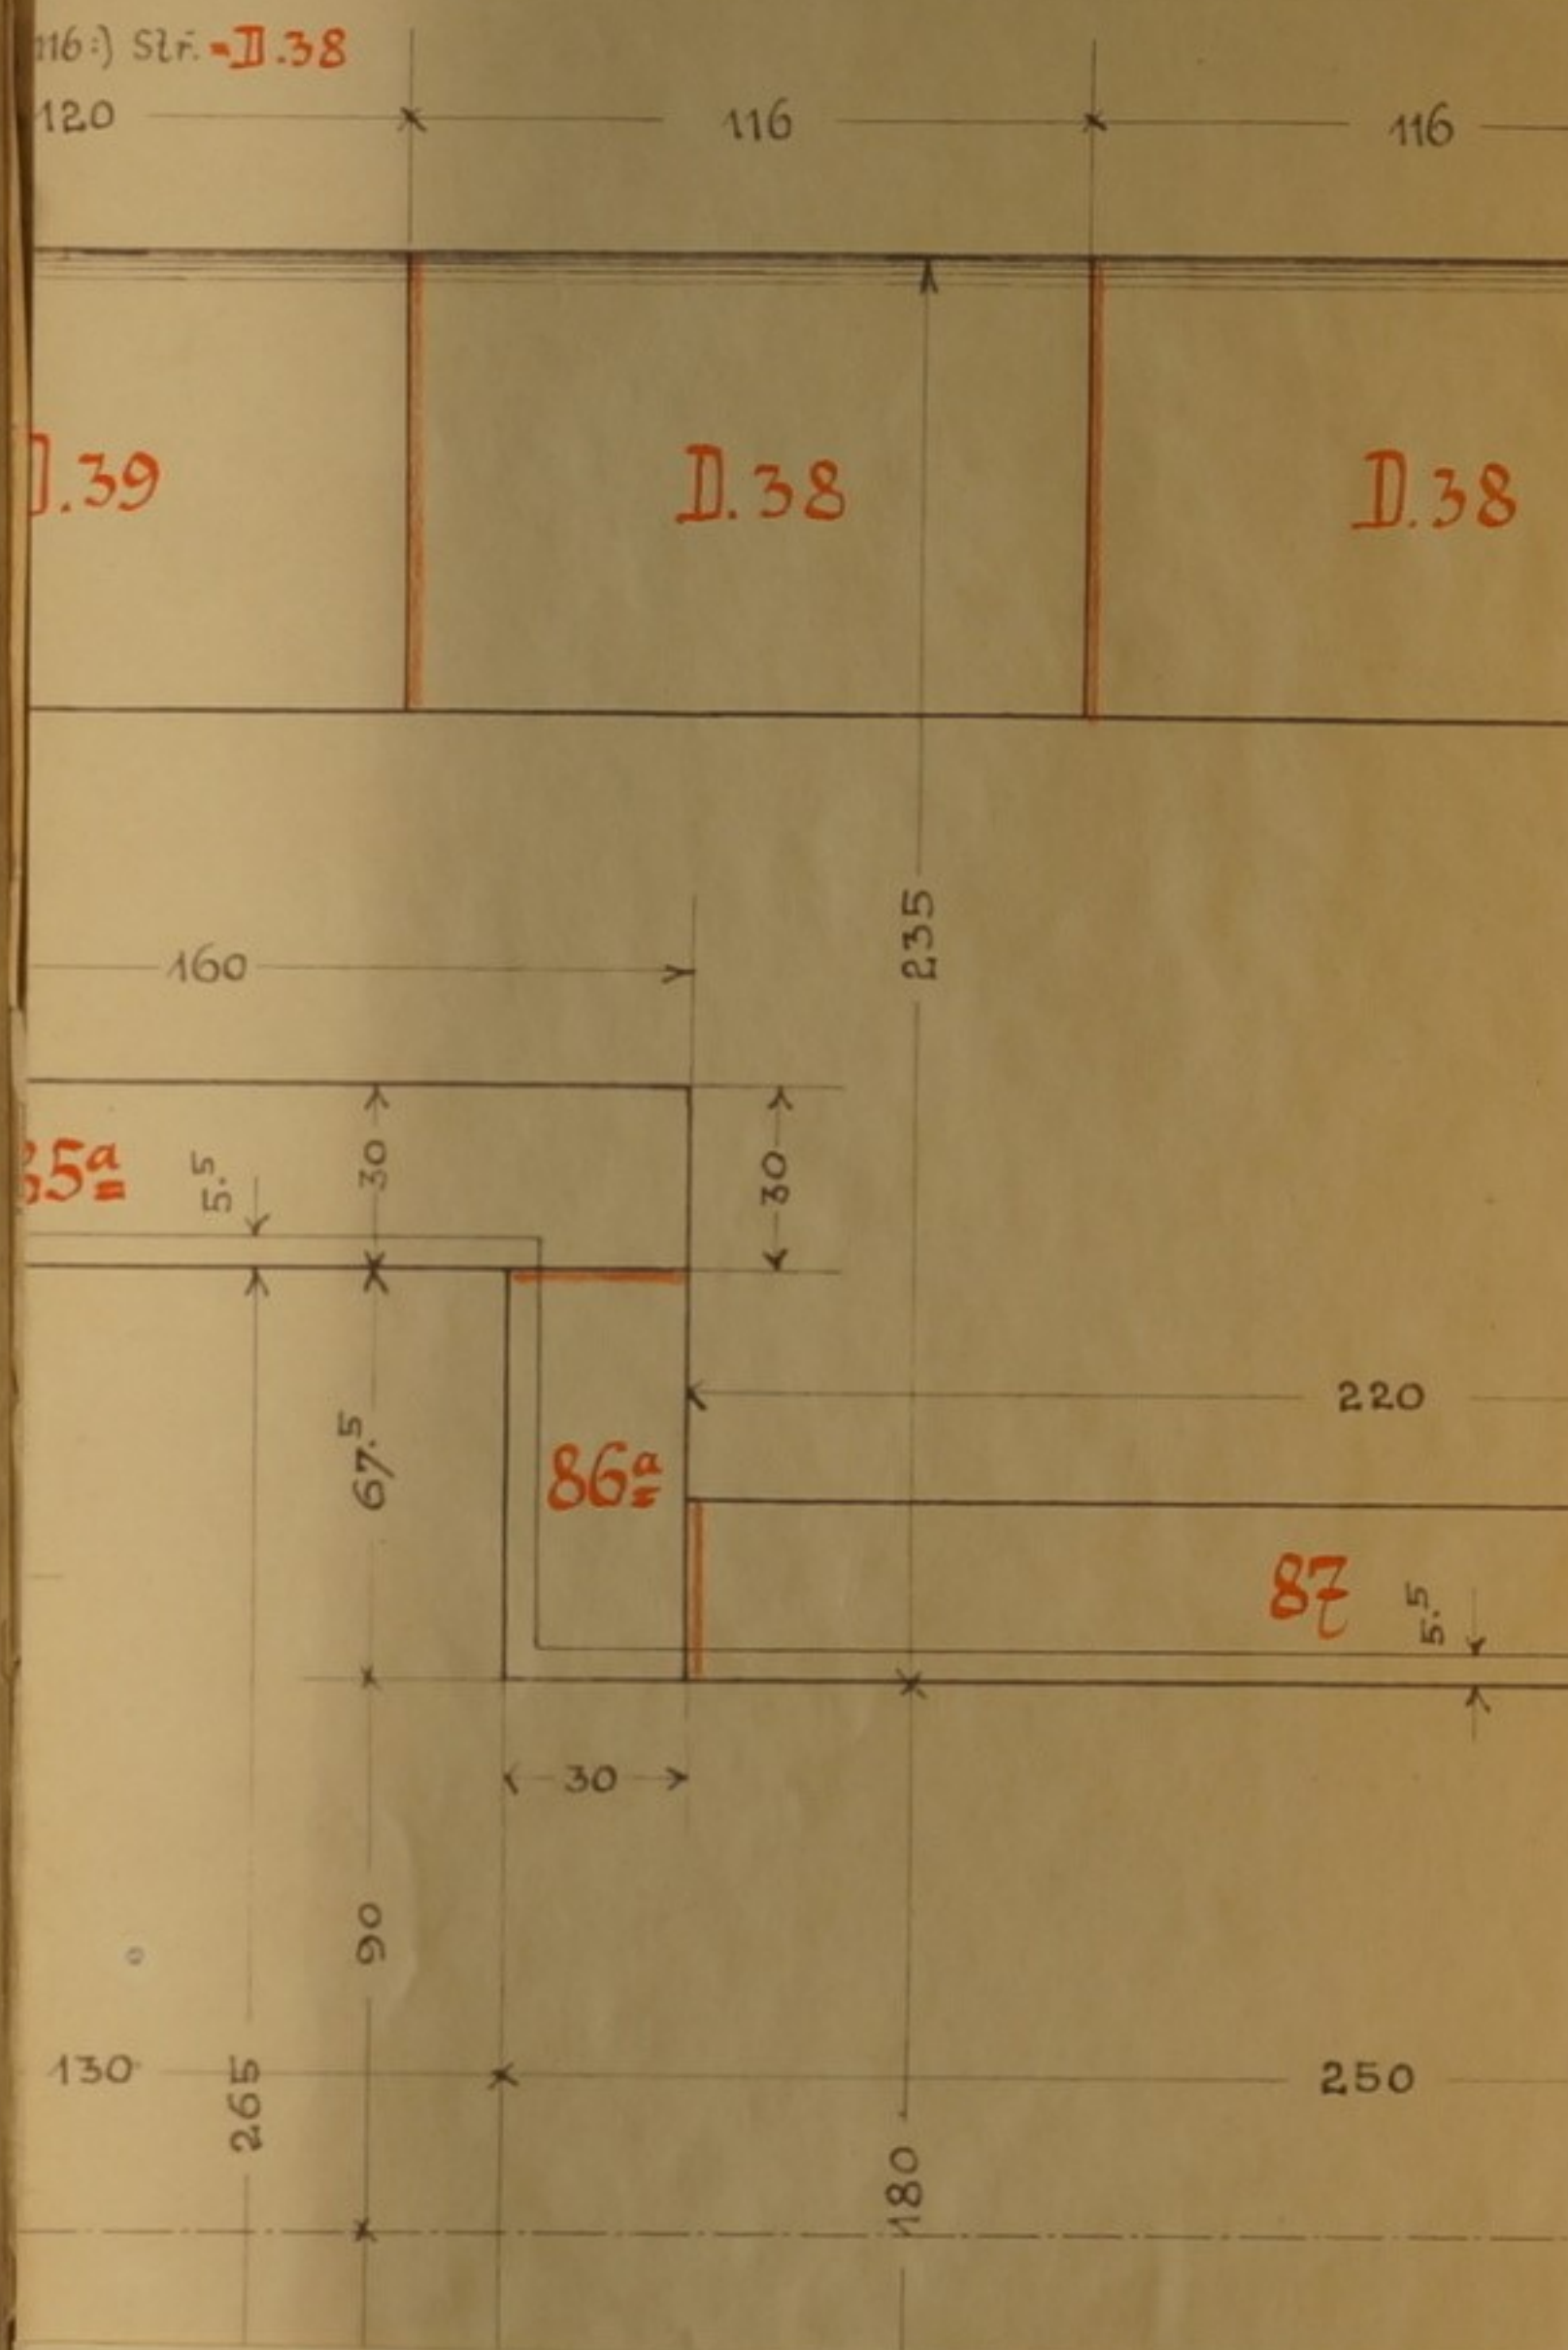

16.1

Krycí vrstva dolního ohlavi vlakového plavidla.

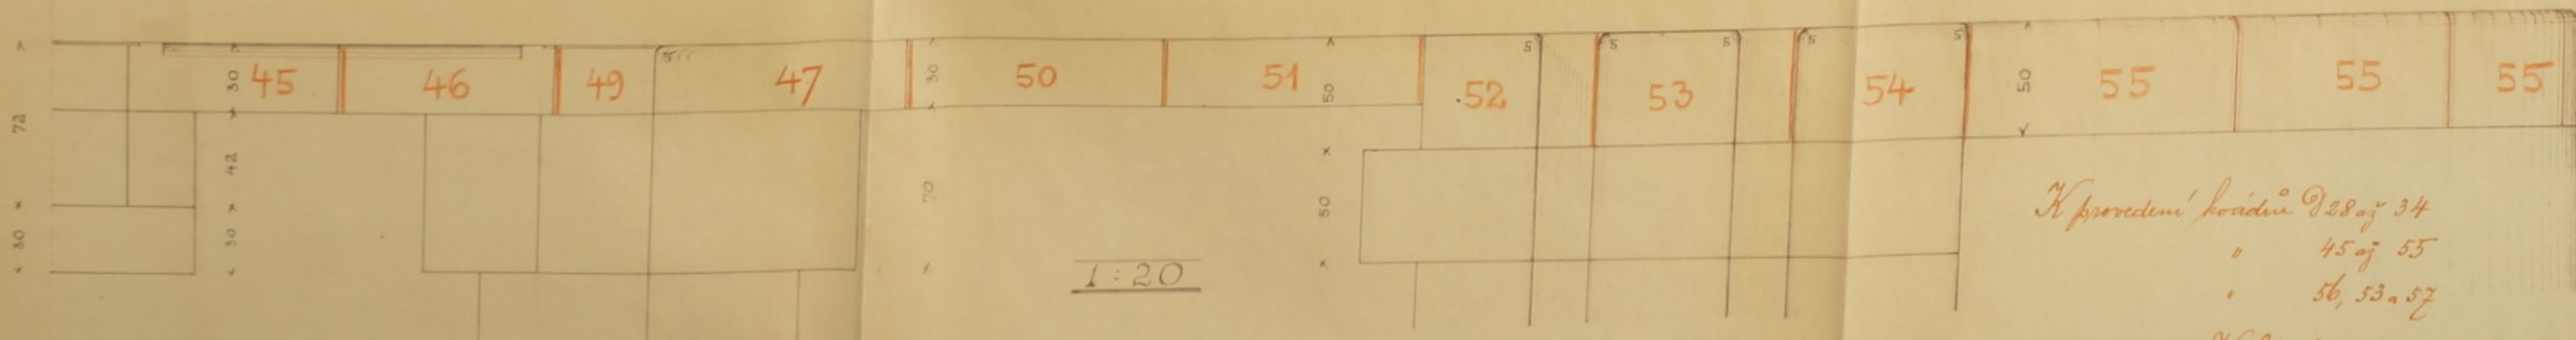

1:20

K provedení kování 228 až 34


" 45 až 55

" 56, 53 a 57

Kohout m.p.


17.)

Krycí vrstva dolního ohlavi vlakového plavidla.

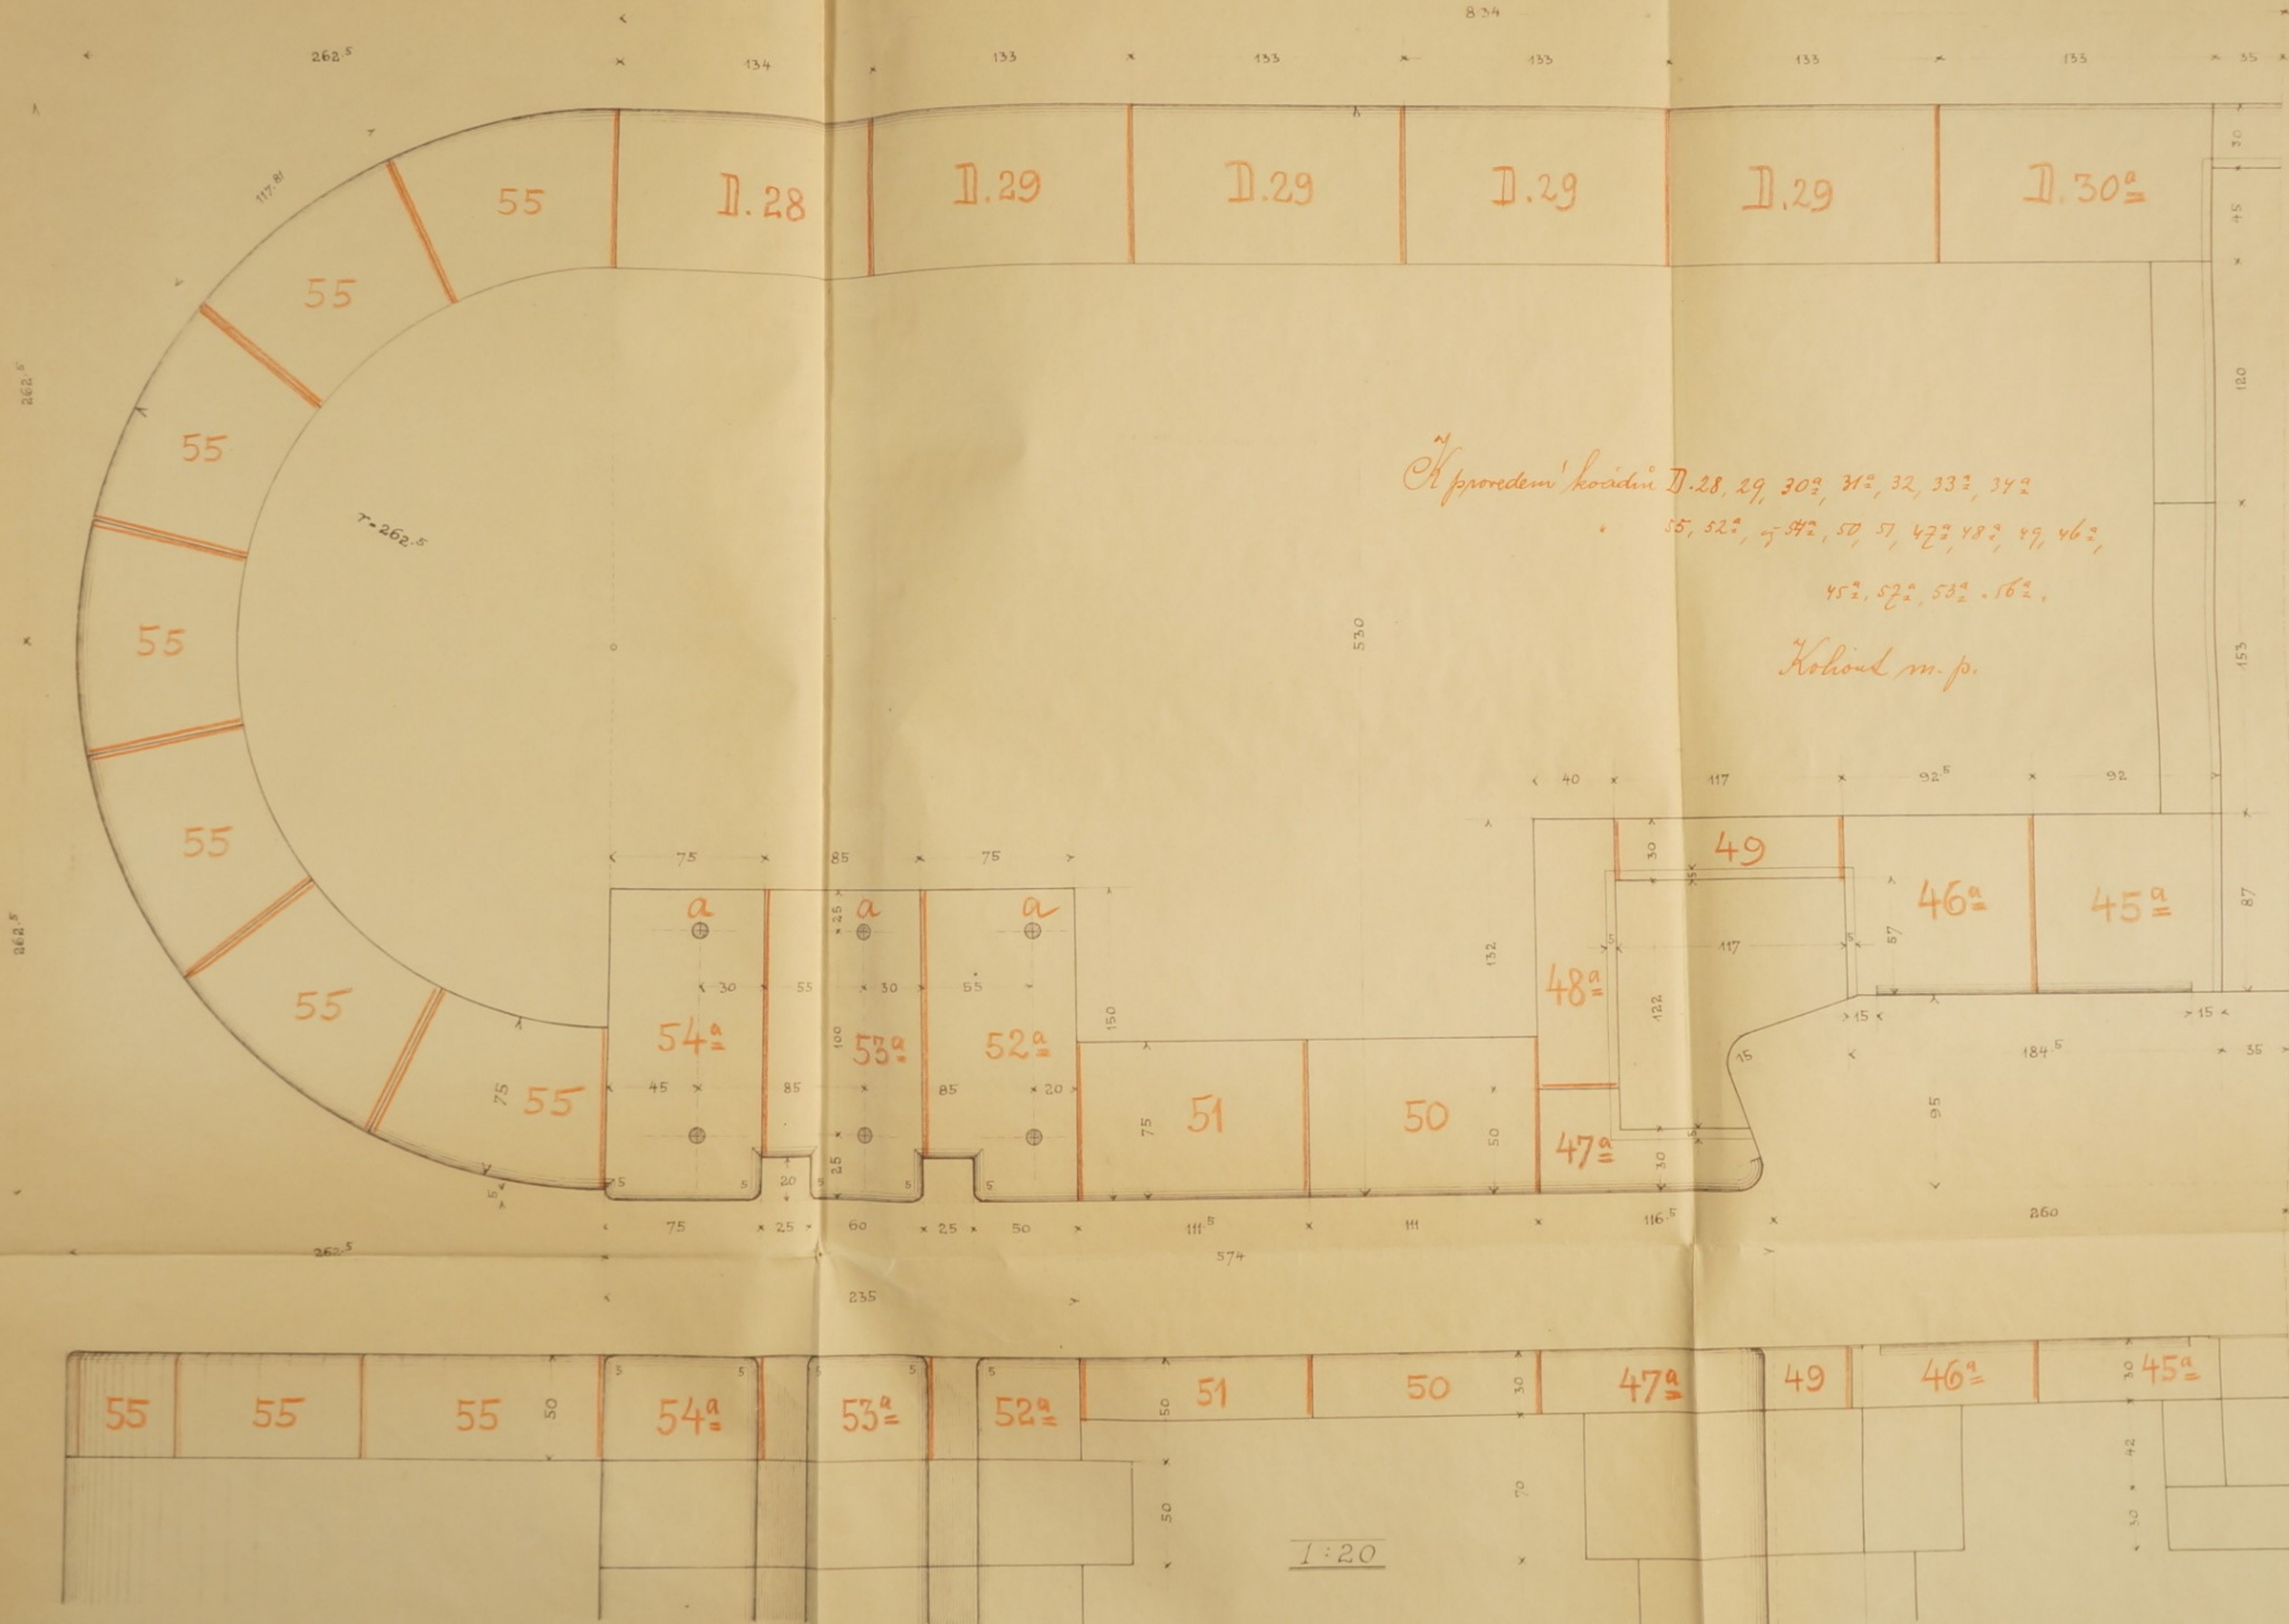

18.)


Krycí vrstva pro část středního ohlavi plavidel.

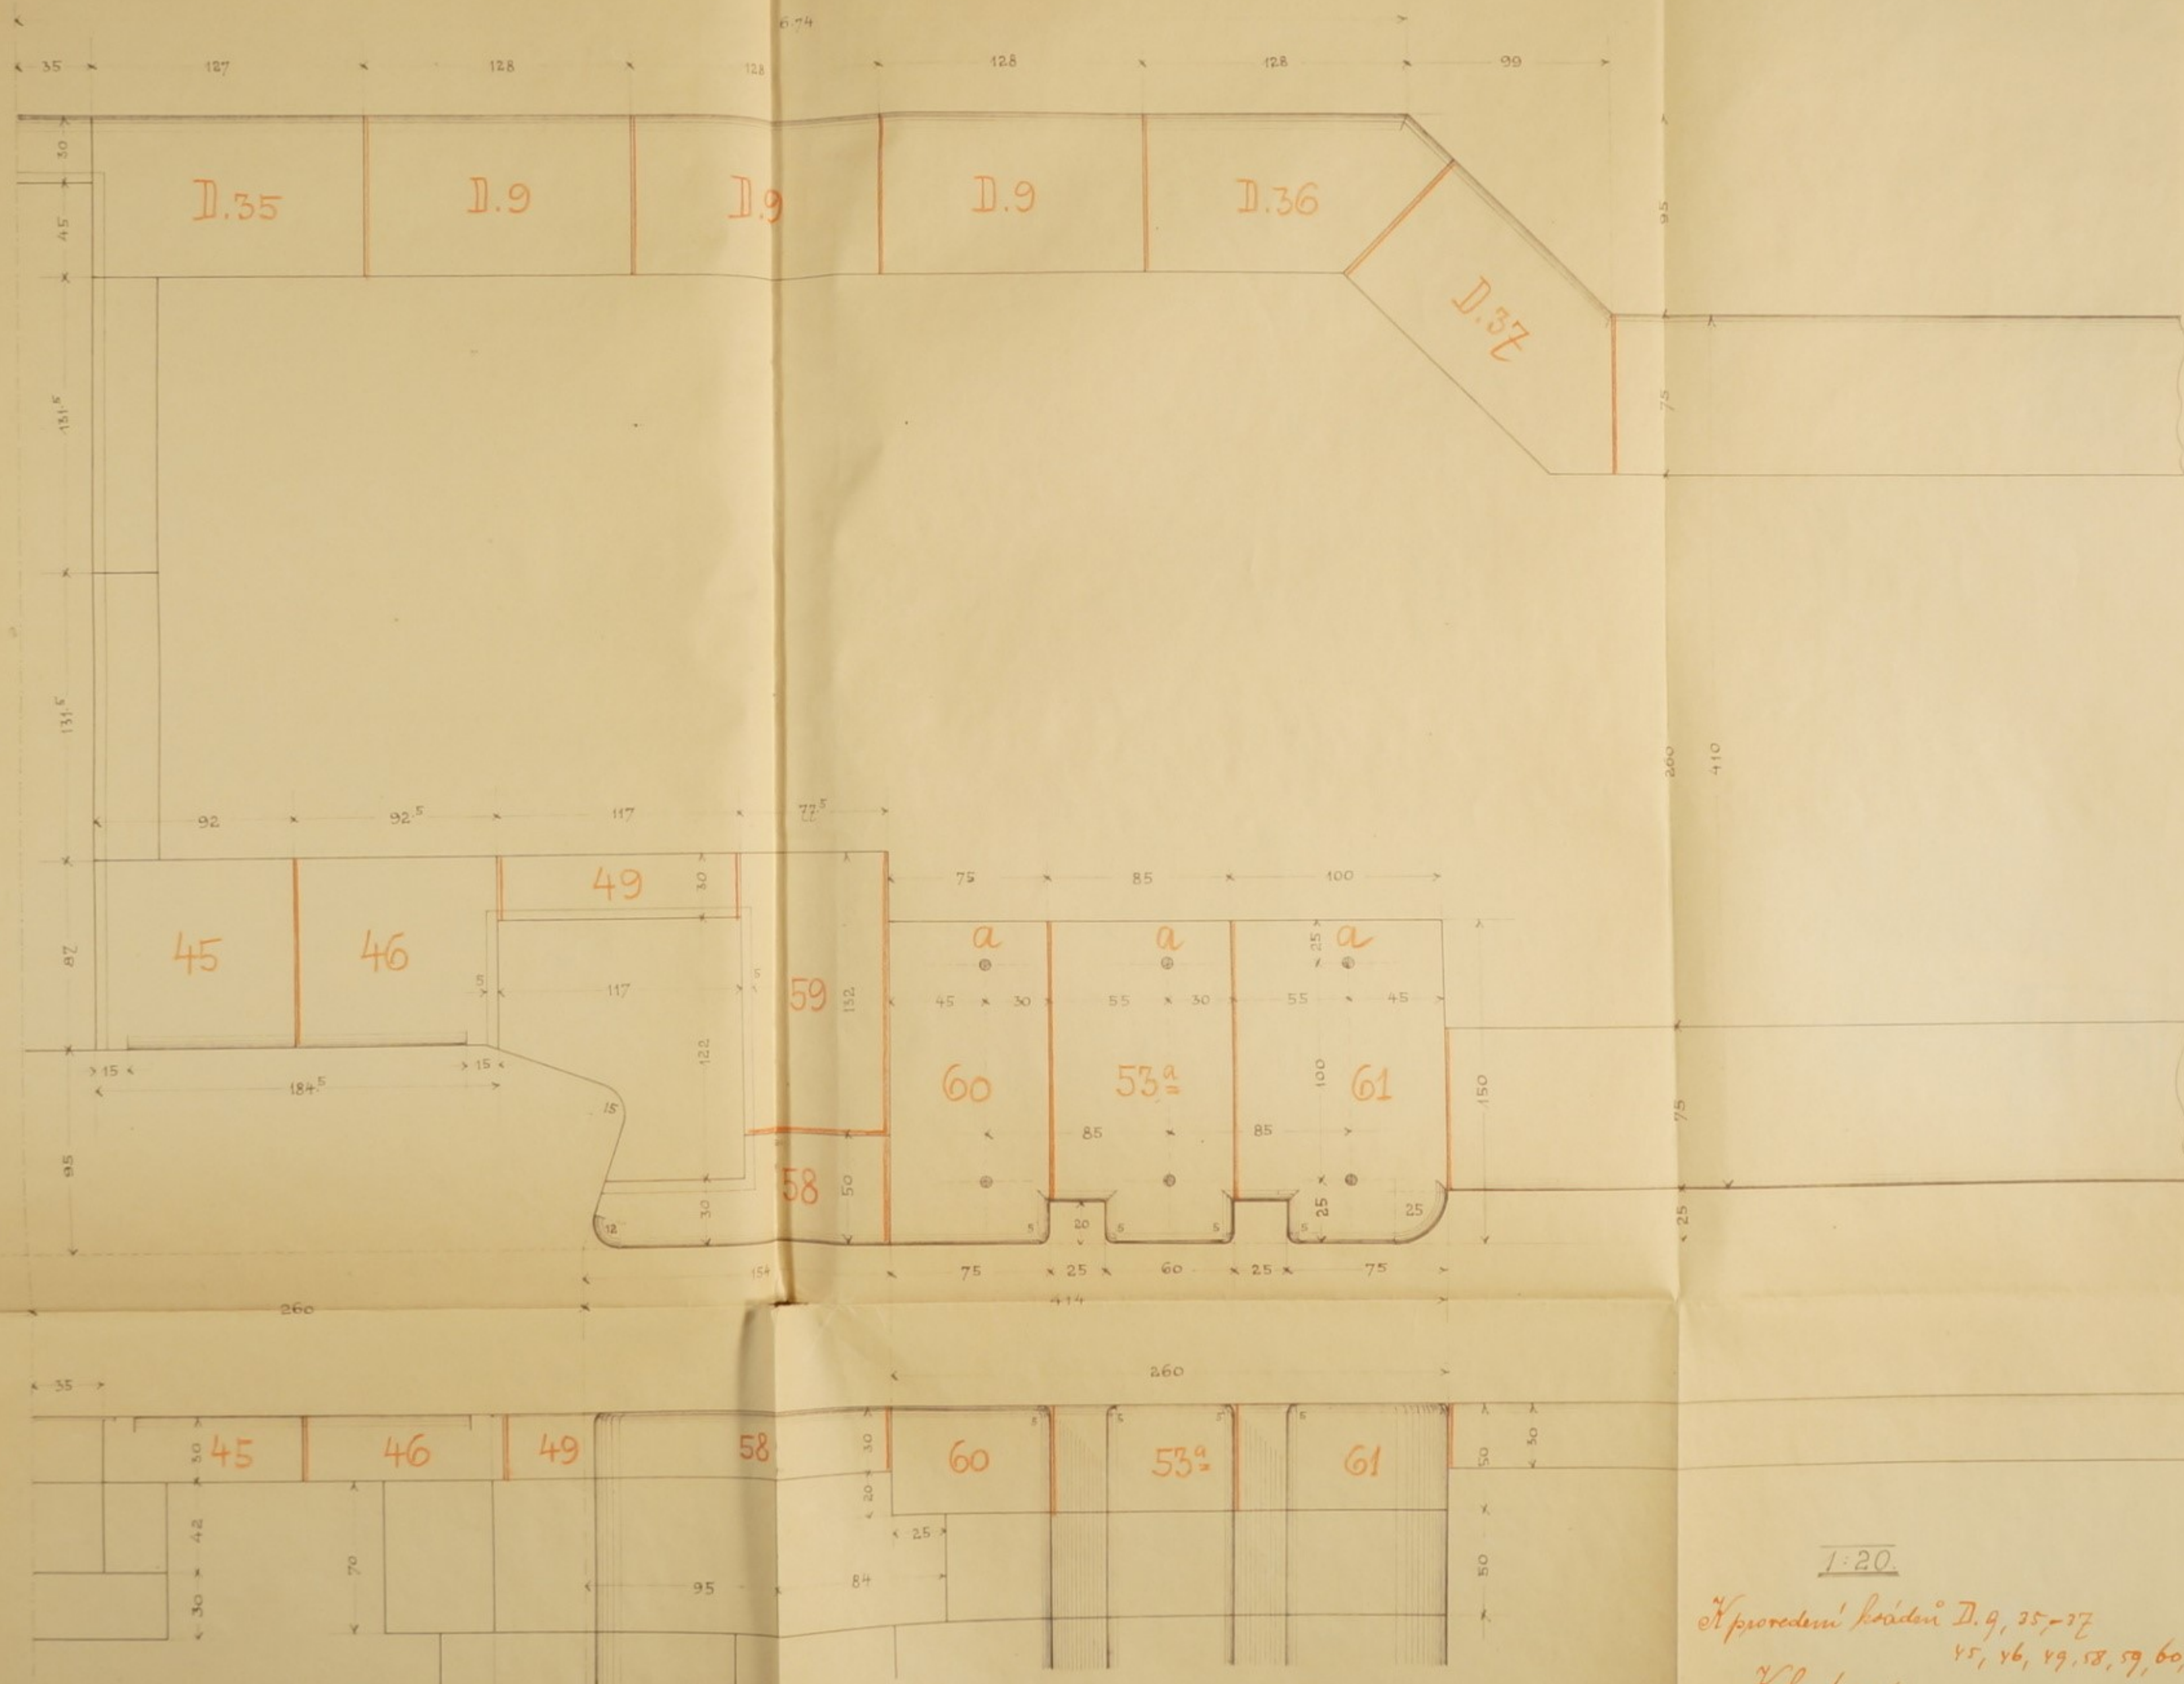

1:20.

Provedení kádru D. 9, 35, 37, 45, 46, 49, 58, 59, 60, 53a, 61.
Kohout, m. p.


Krycí vrstva pro část středního ohlavi plavidel.

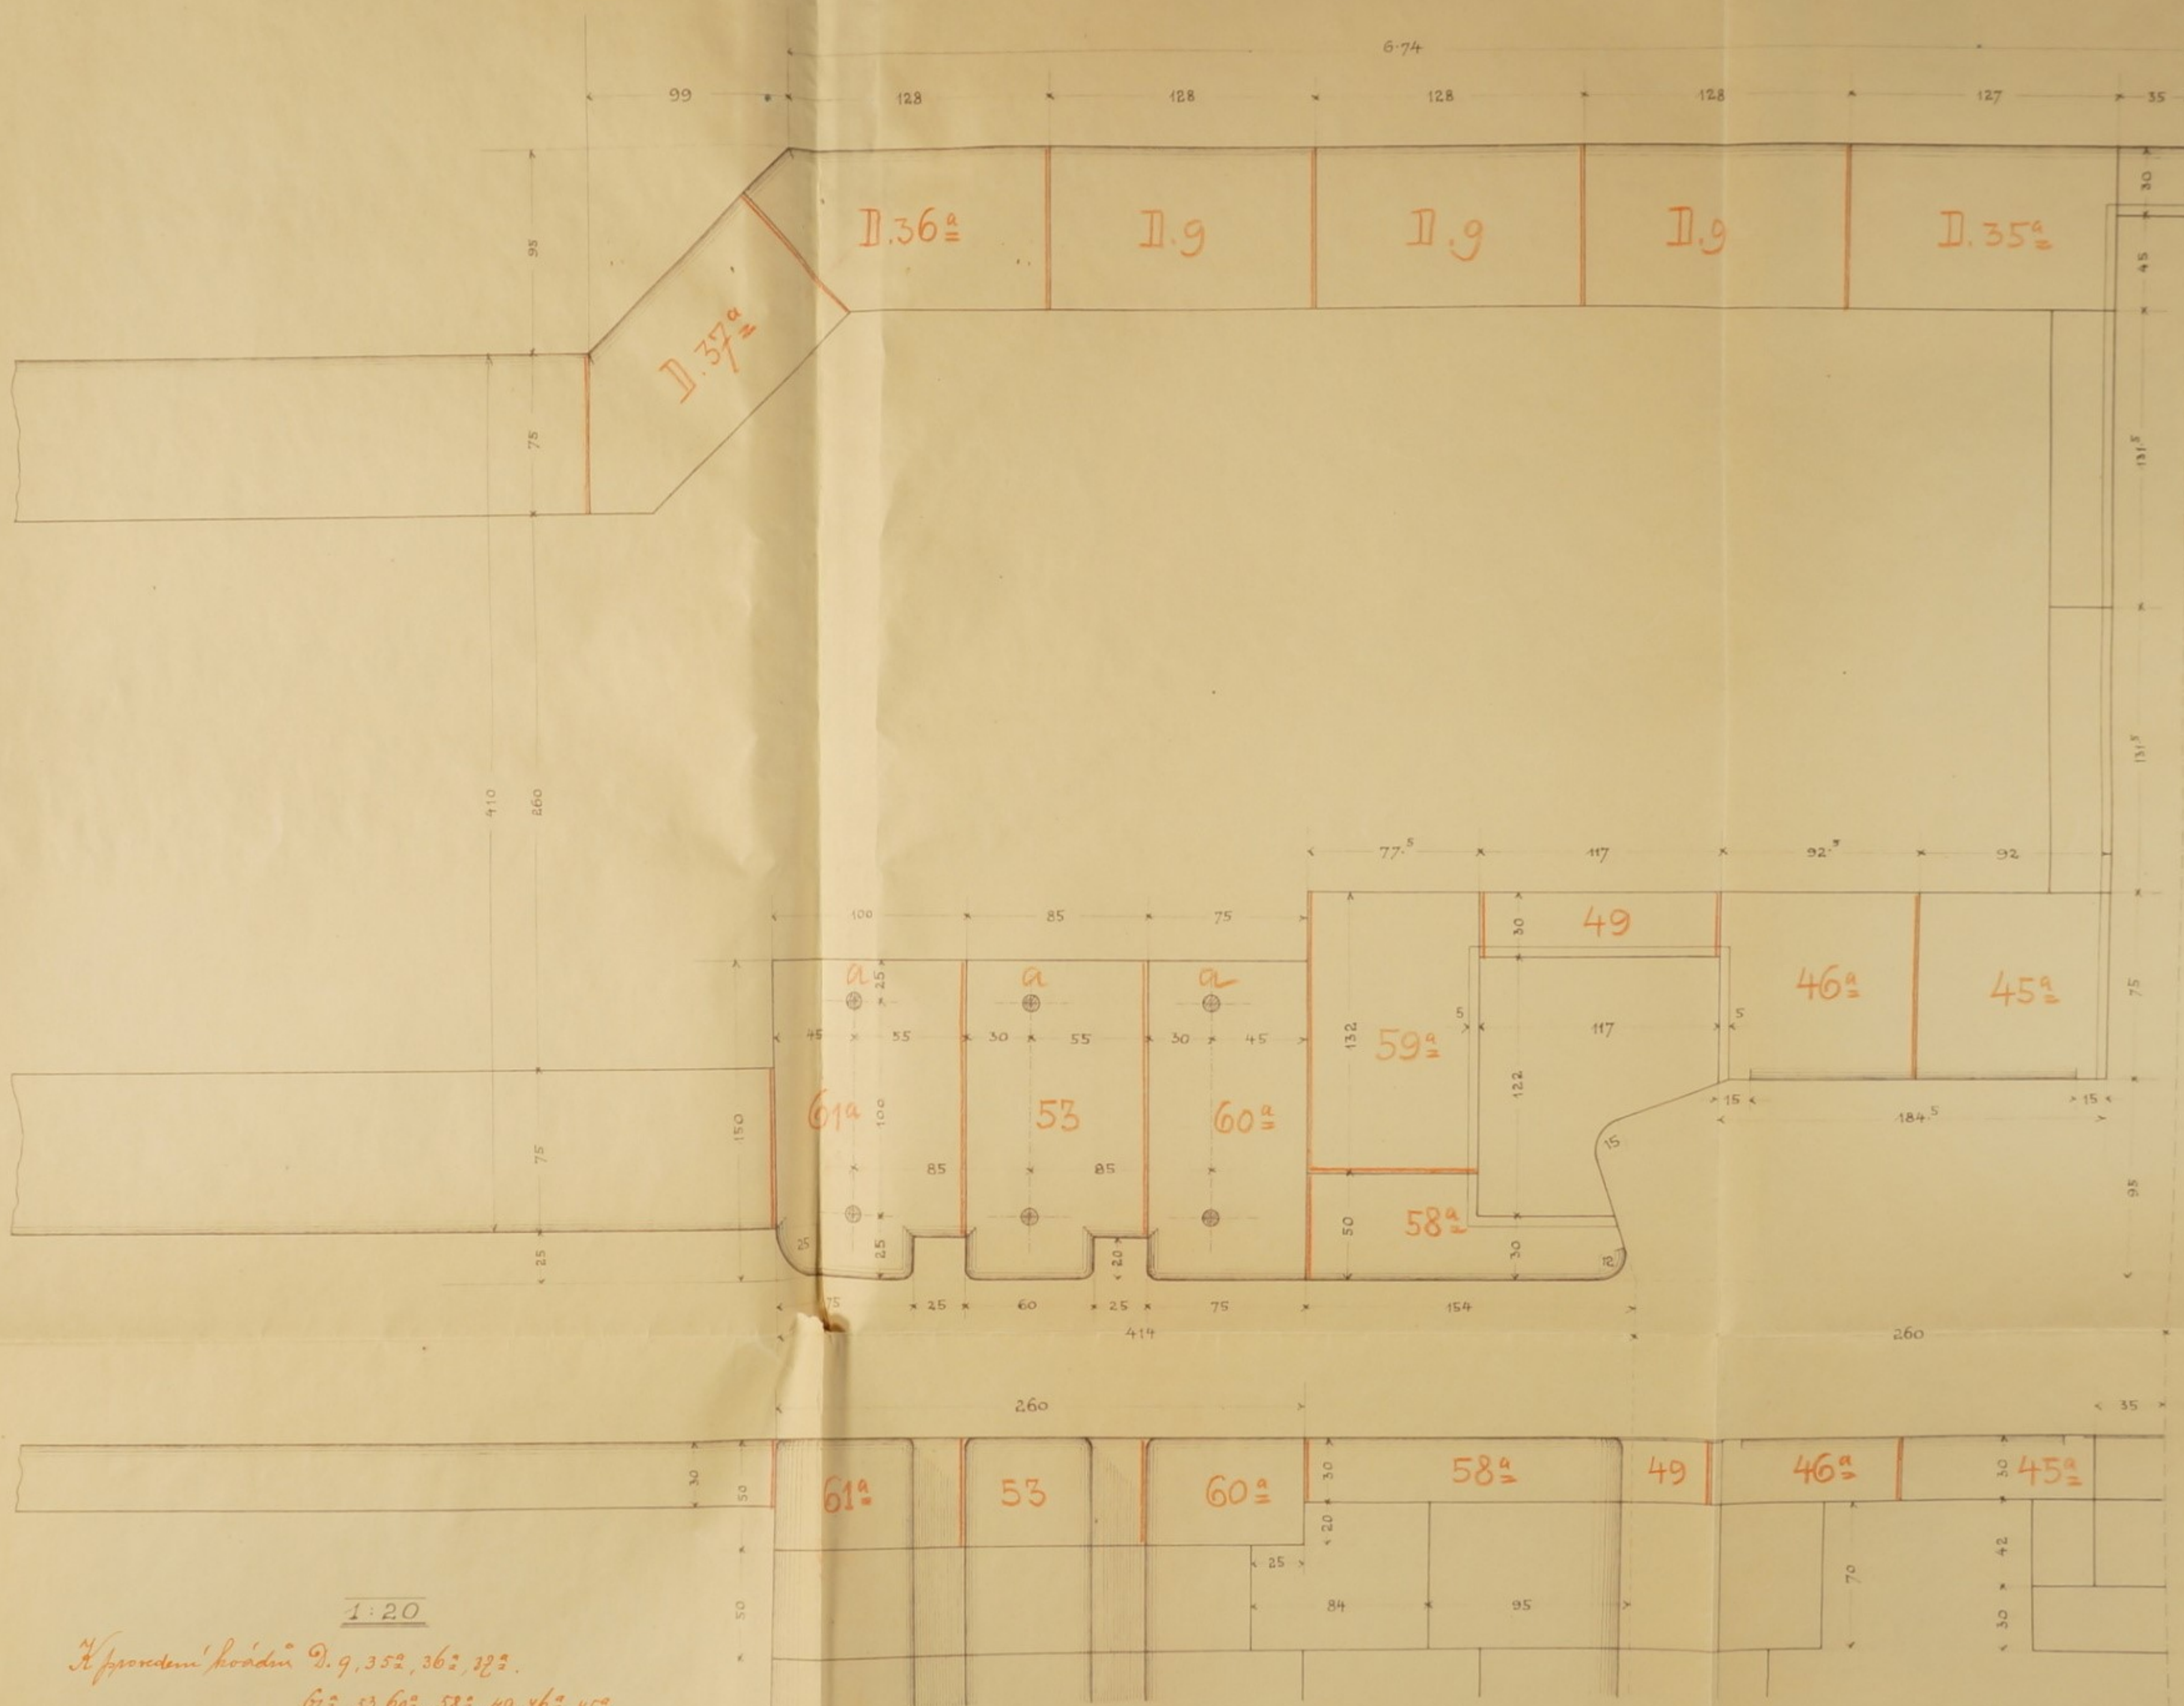

1:20

Provedení kování D. 9, 352, 362, 372.

612, 53, 602, 582, 49, 462, 452

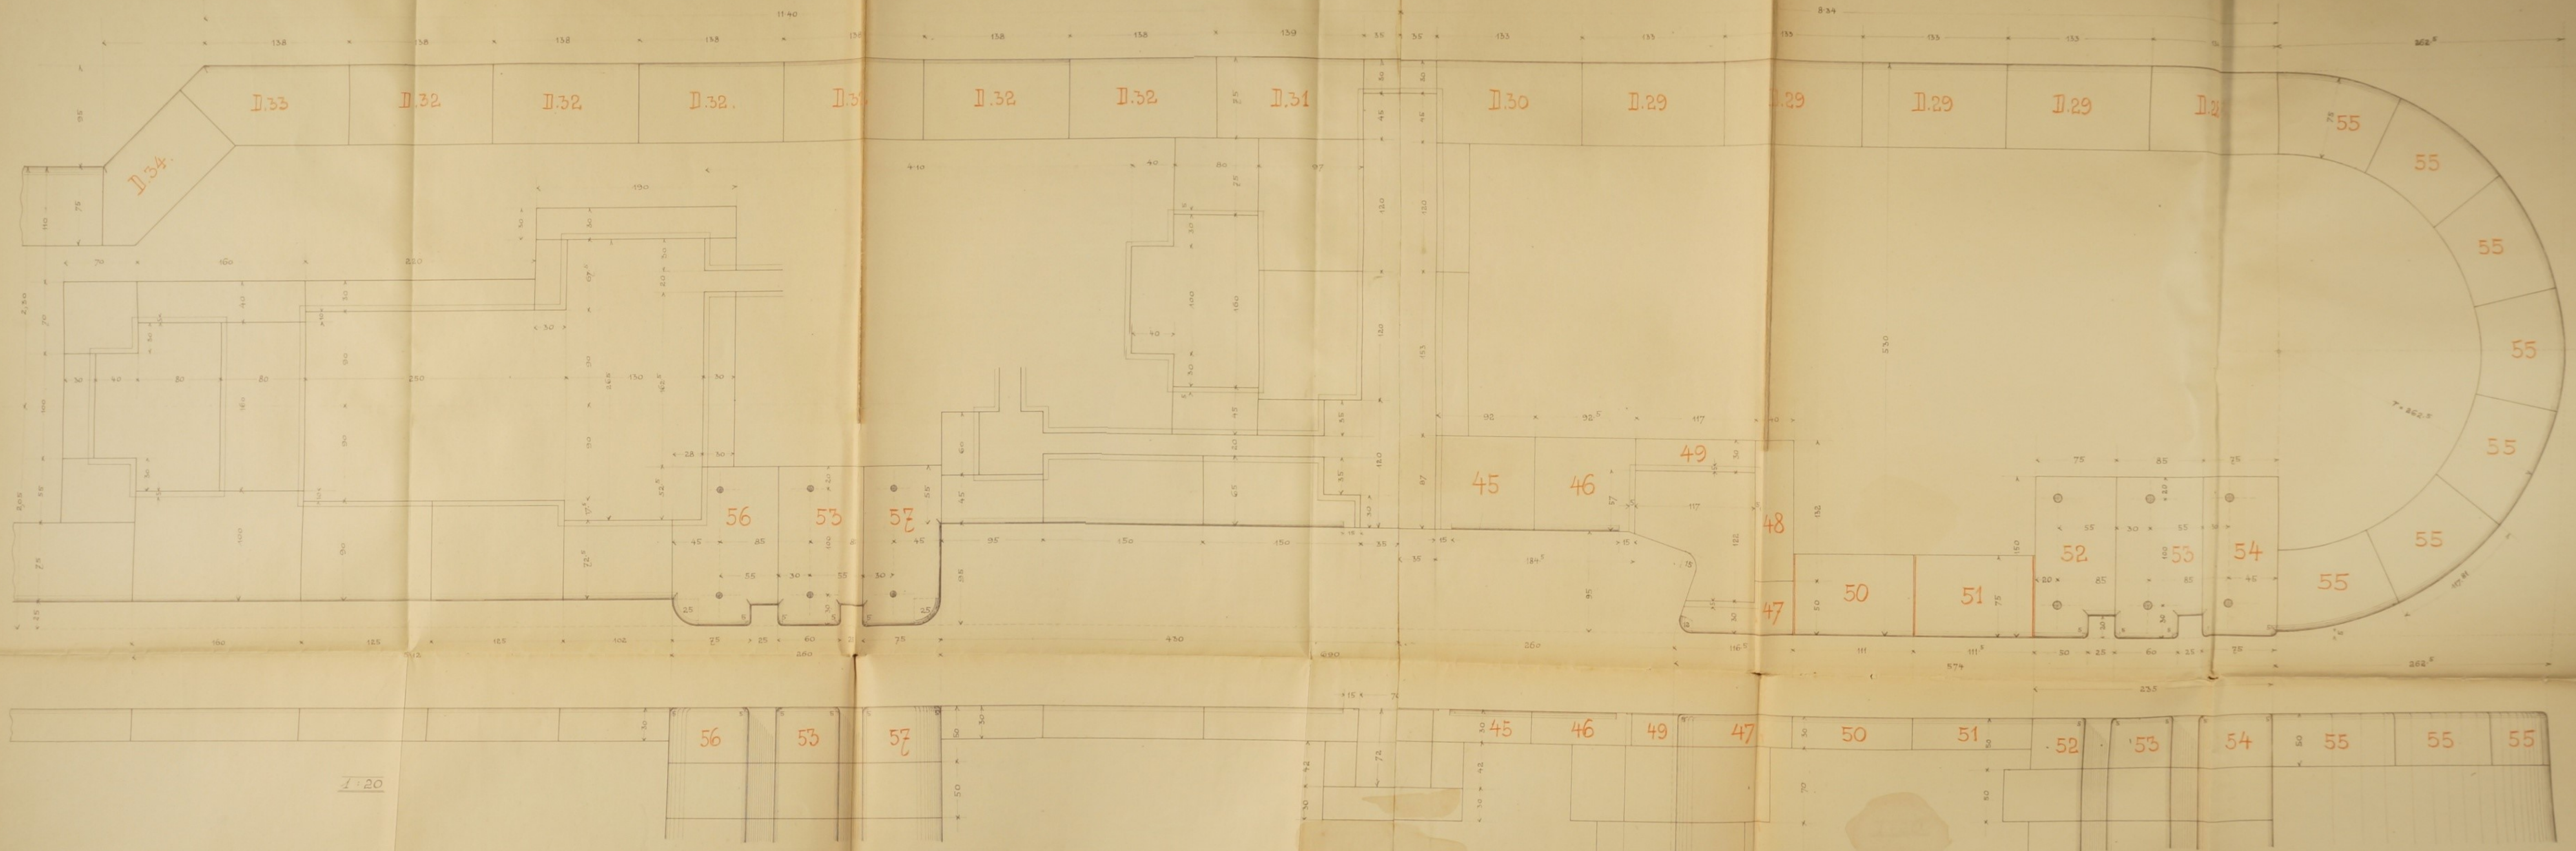

1:20

241


pa dolr

8

133

1.29

> 0+

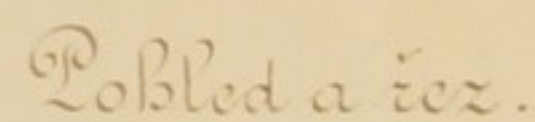

Lobled

Tobled z bora.

1:25.

K. Schmidt
Wohnung
5. 1910

Abraham
at Williamsburg

3.
Zdymadlo u Stranice o Spaze.
Lisková propust.^o


22)

1910.

Židymadlo u Stranice a Spaze.
Lisková propust.

2.

23.)

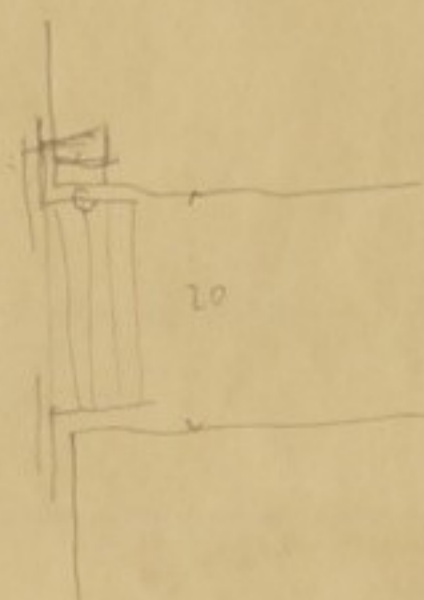

31

$$\frac{4.90 \times 7}{393}$$

40

$$\frac{50 \times 0.75}{375}$$

$$\begin{array}{r} 50 \times 5 \\ 250 \\ 1250 \\ 10000 \end{array}$$

$$\begin{array}{r} 50 \times 5 \\ 250 \\ 125 \\ 1300 \\ 30 \\ 160 \end{array}$$

$$\begin{array}{r} 50 \times 75 \\ 375 \times 52 \\ 750 \\ 1875 \\ 1950 \end{array}$$


200

1910.


Uzavírka pískové propustě. ~ Obložení kvádřové v pravo.

1:20


I. vrstva.

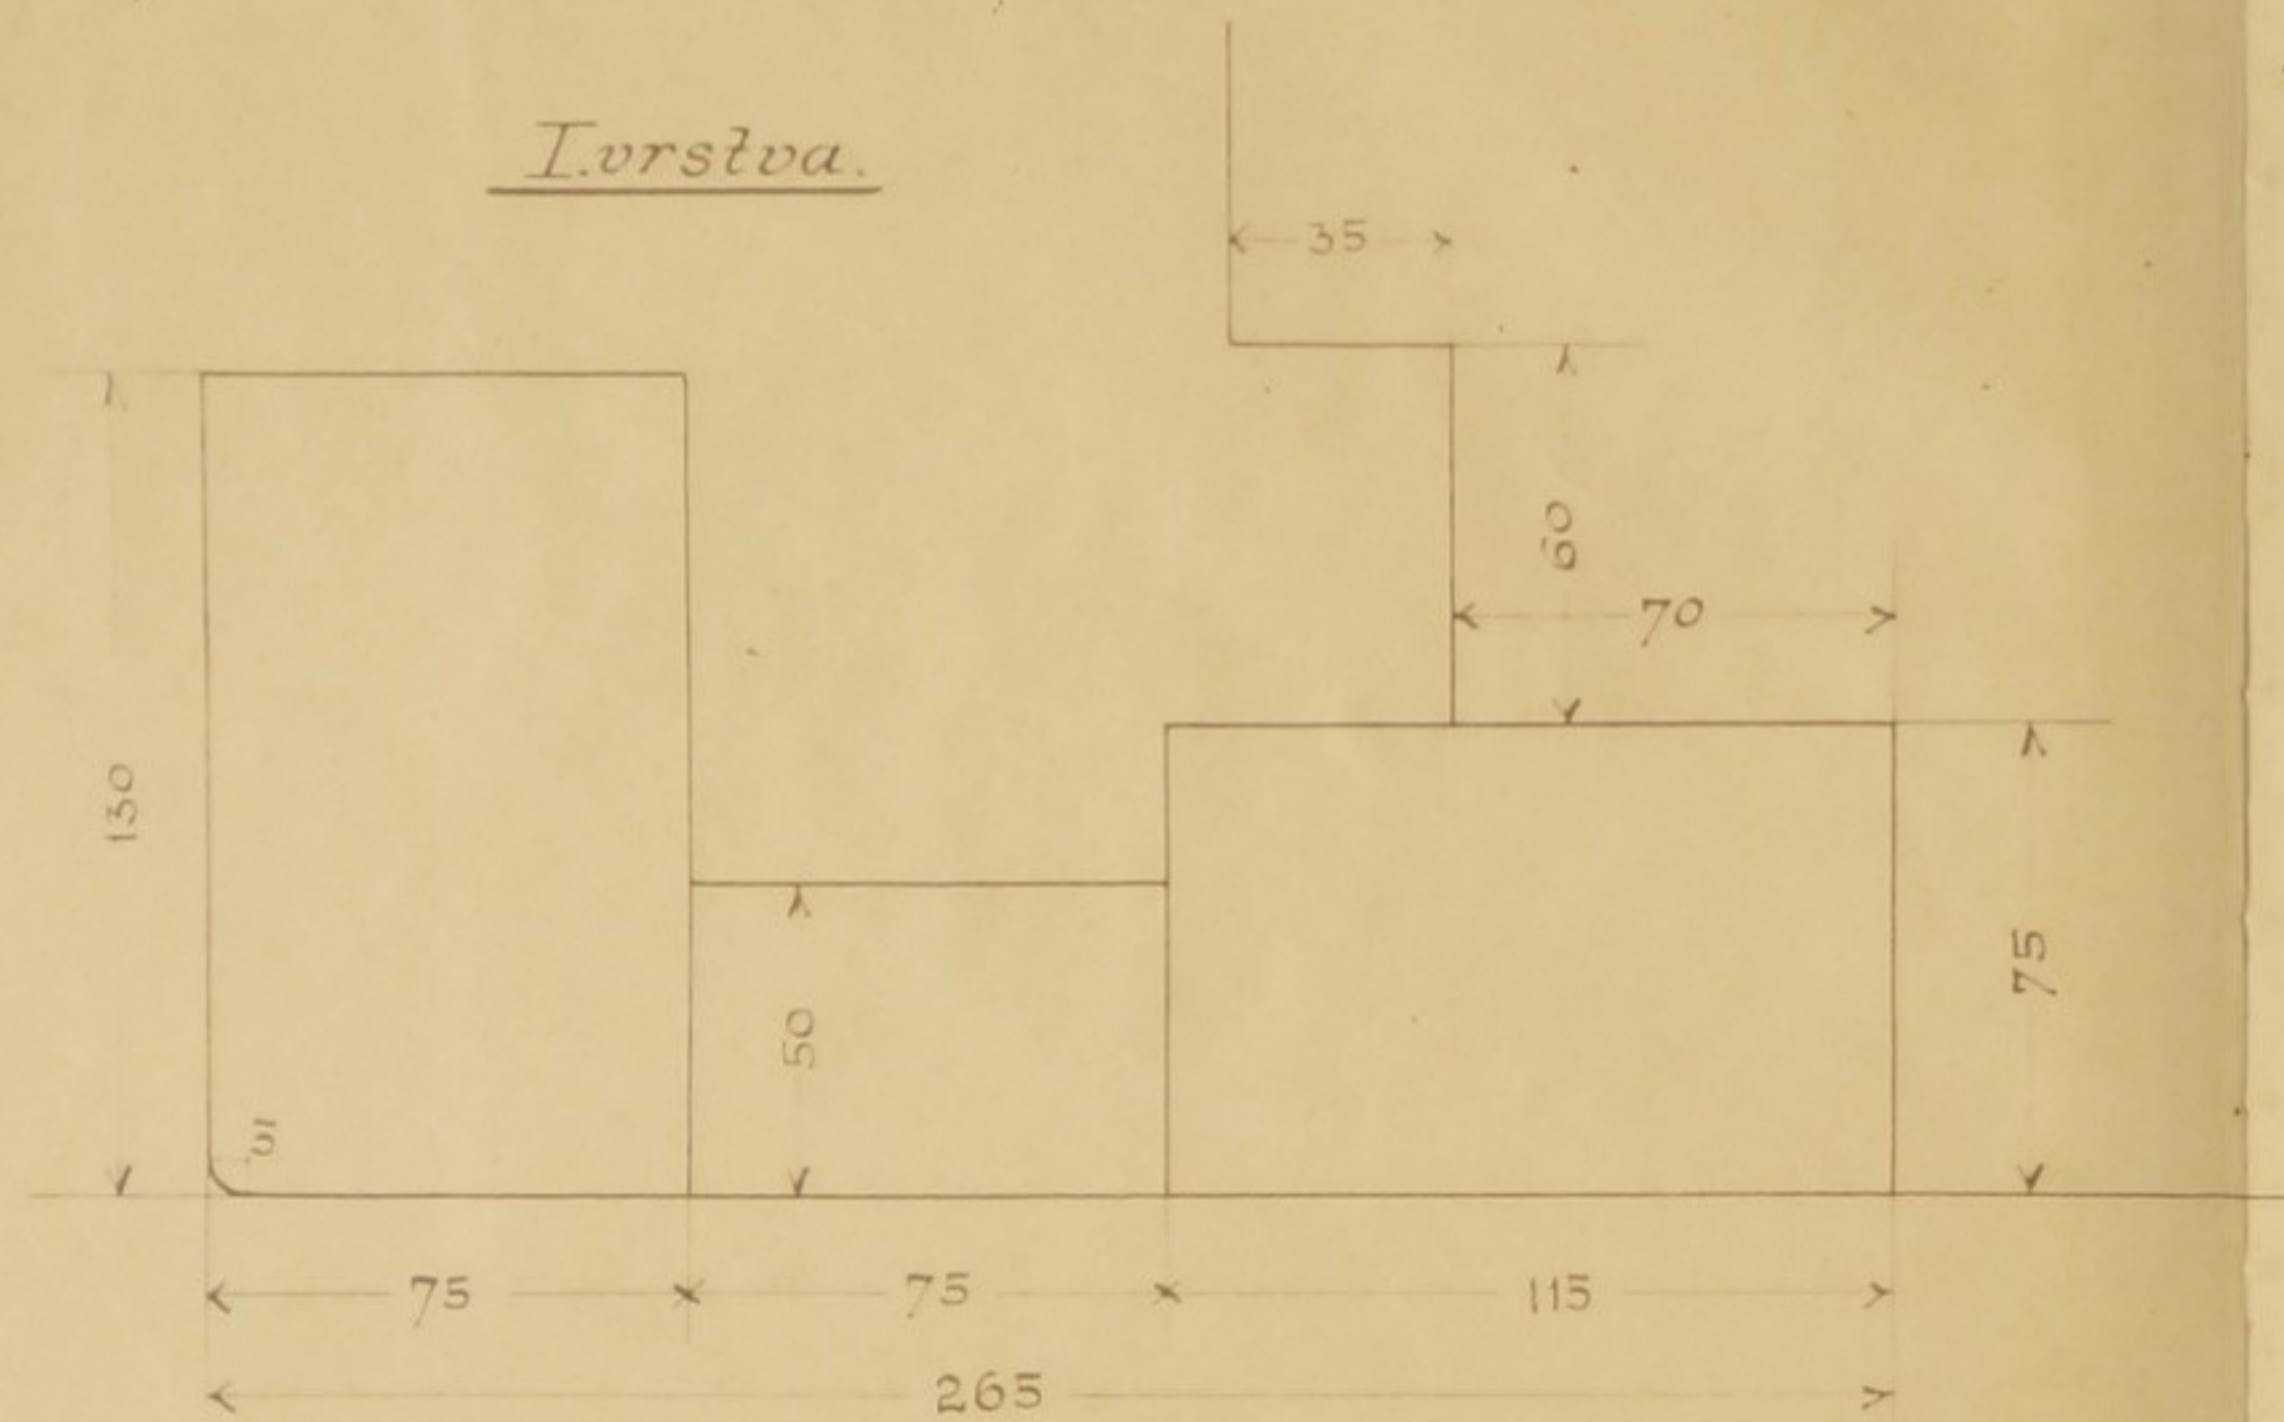


III. vrstva.

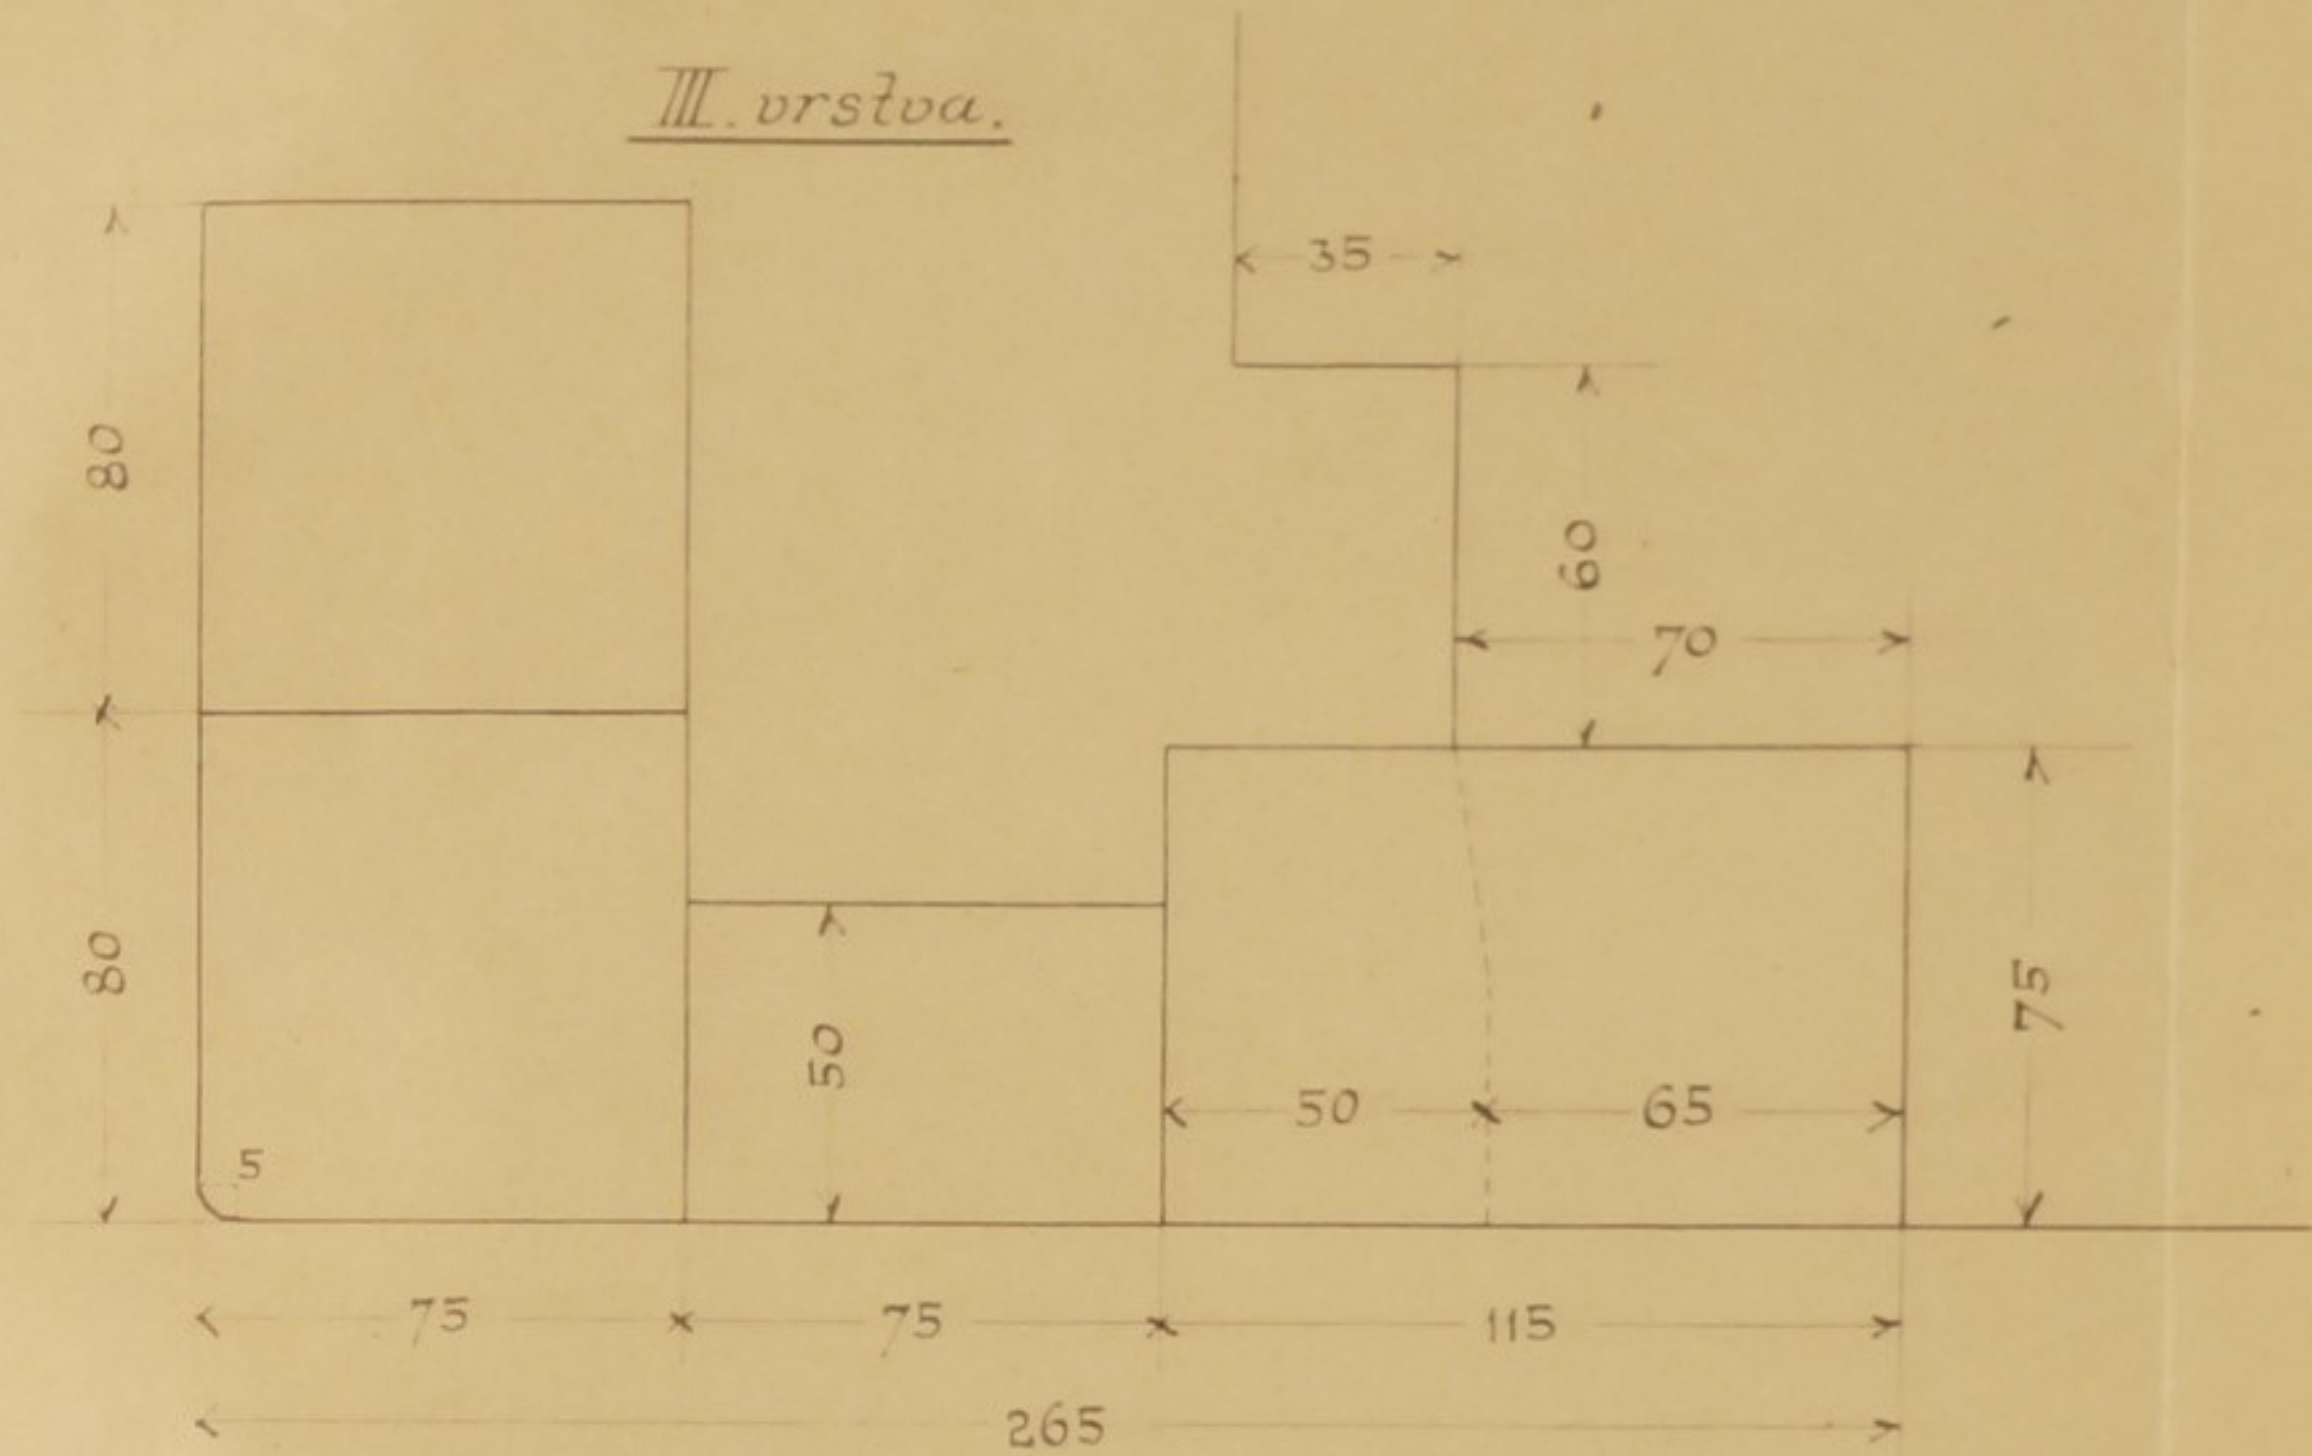

II. vrstva.

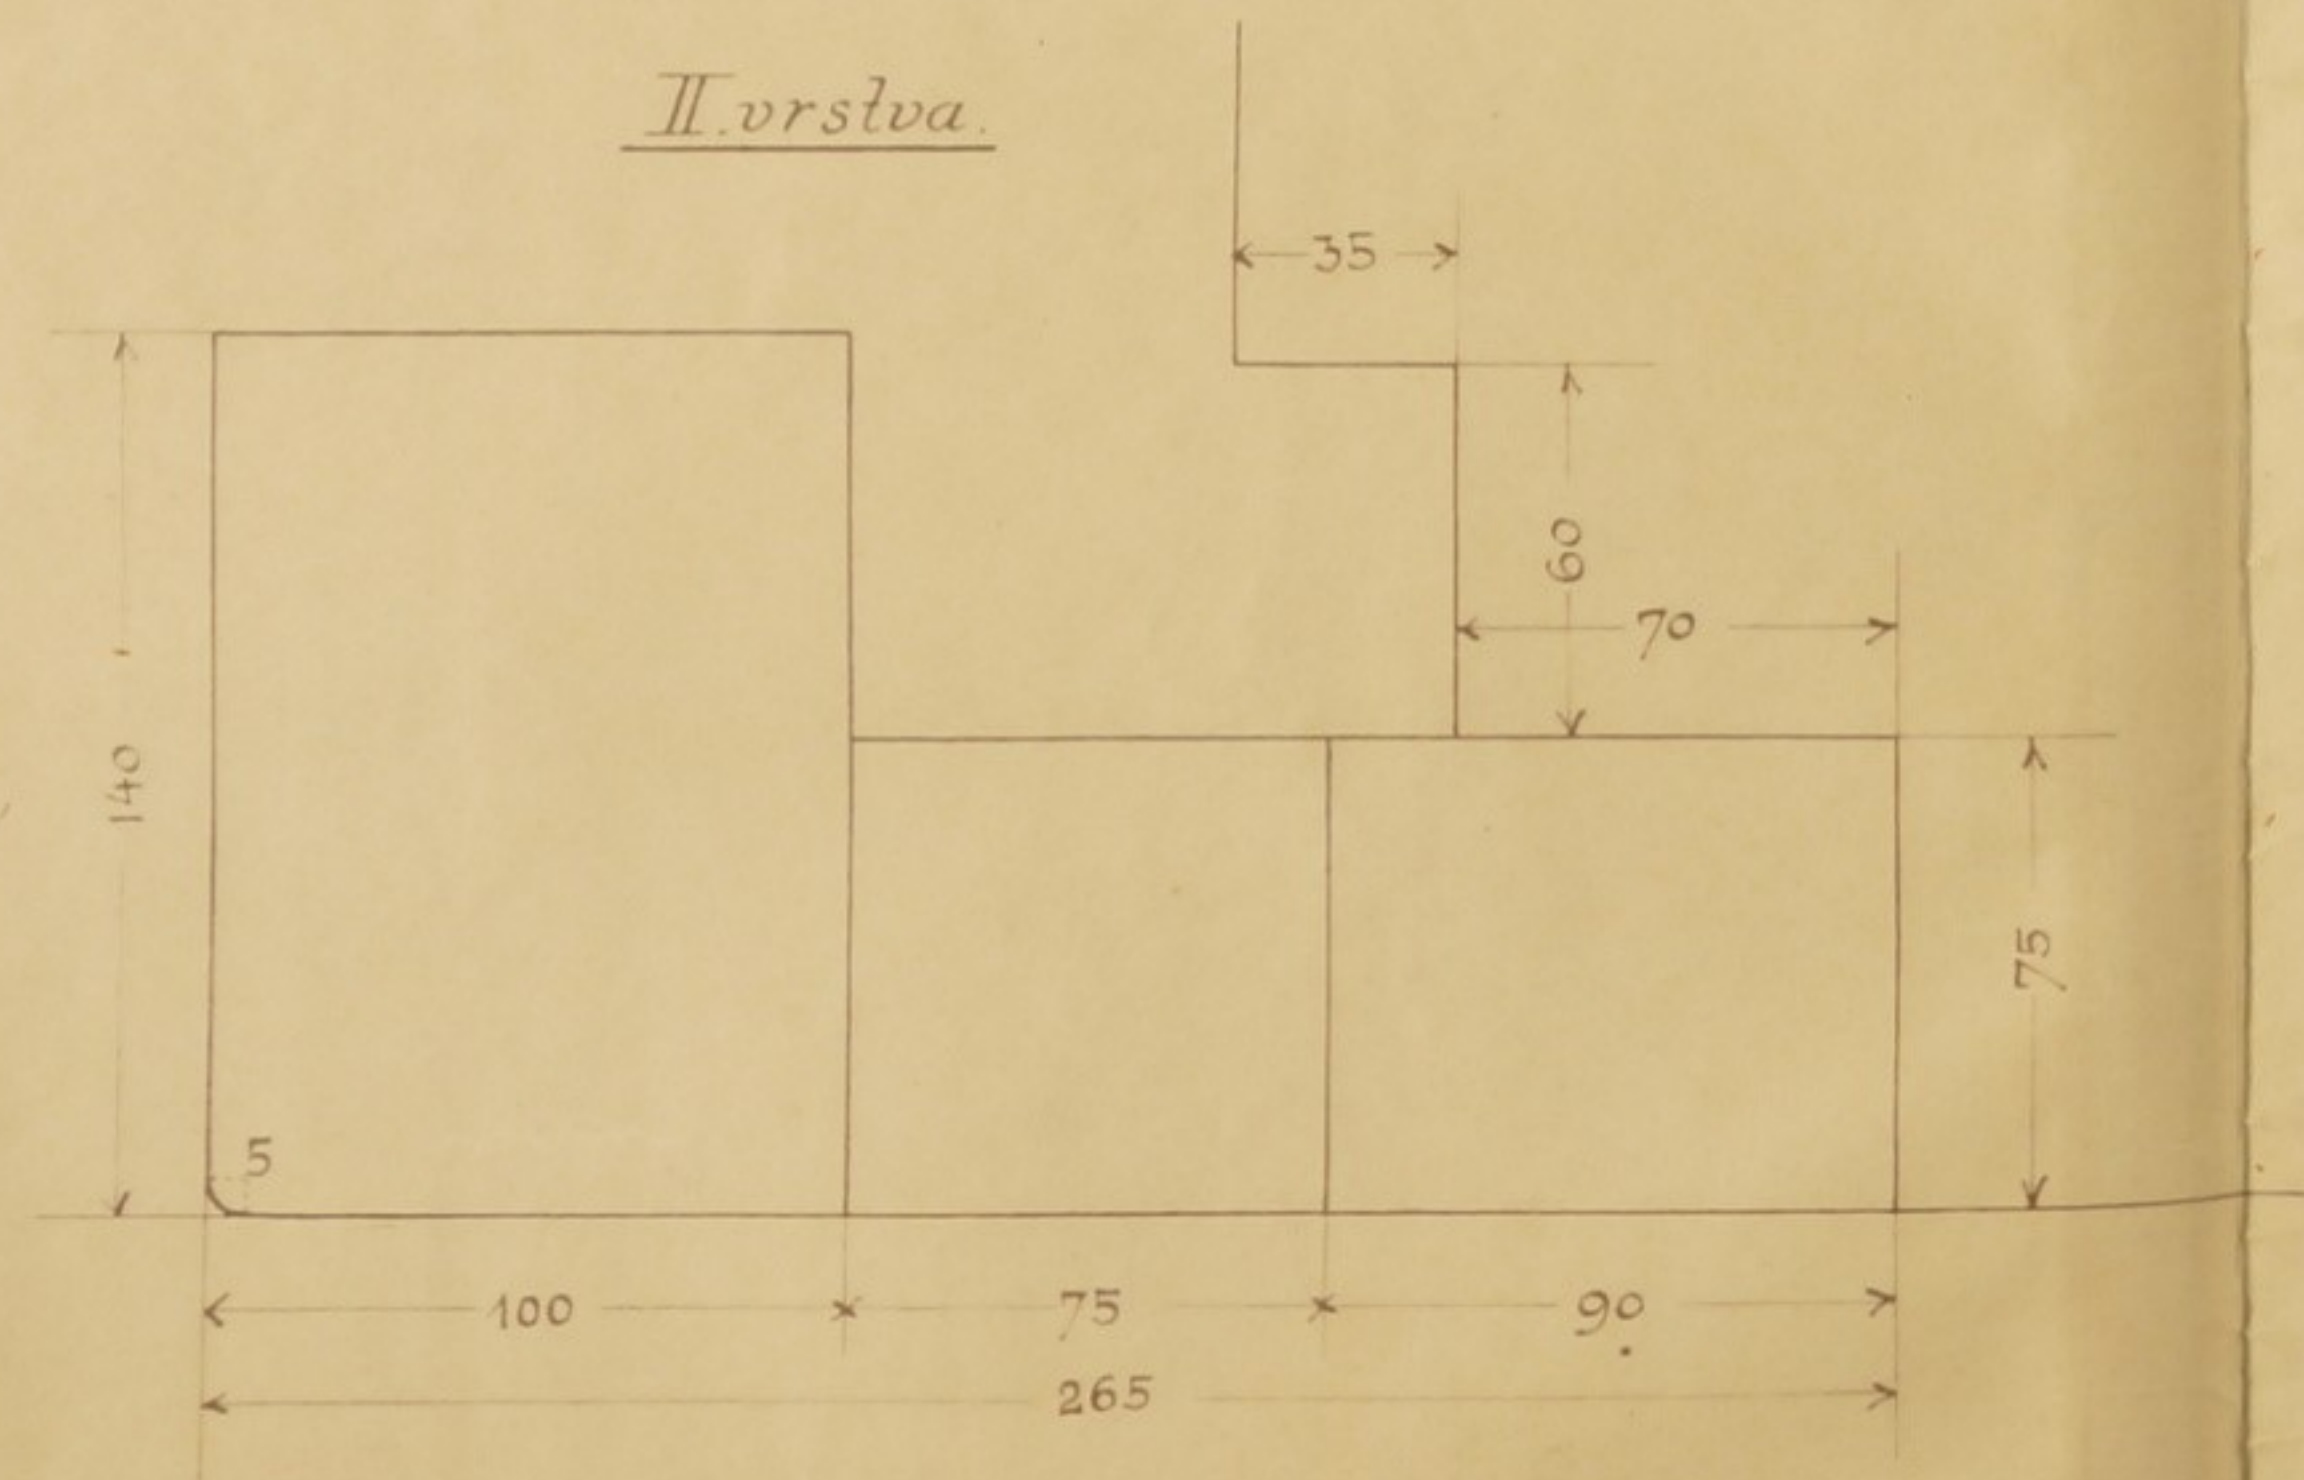

IV. vrstva.


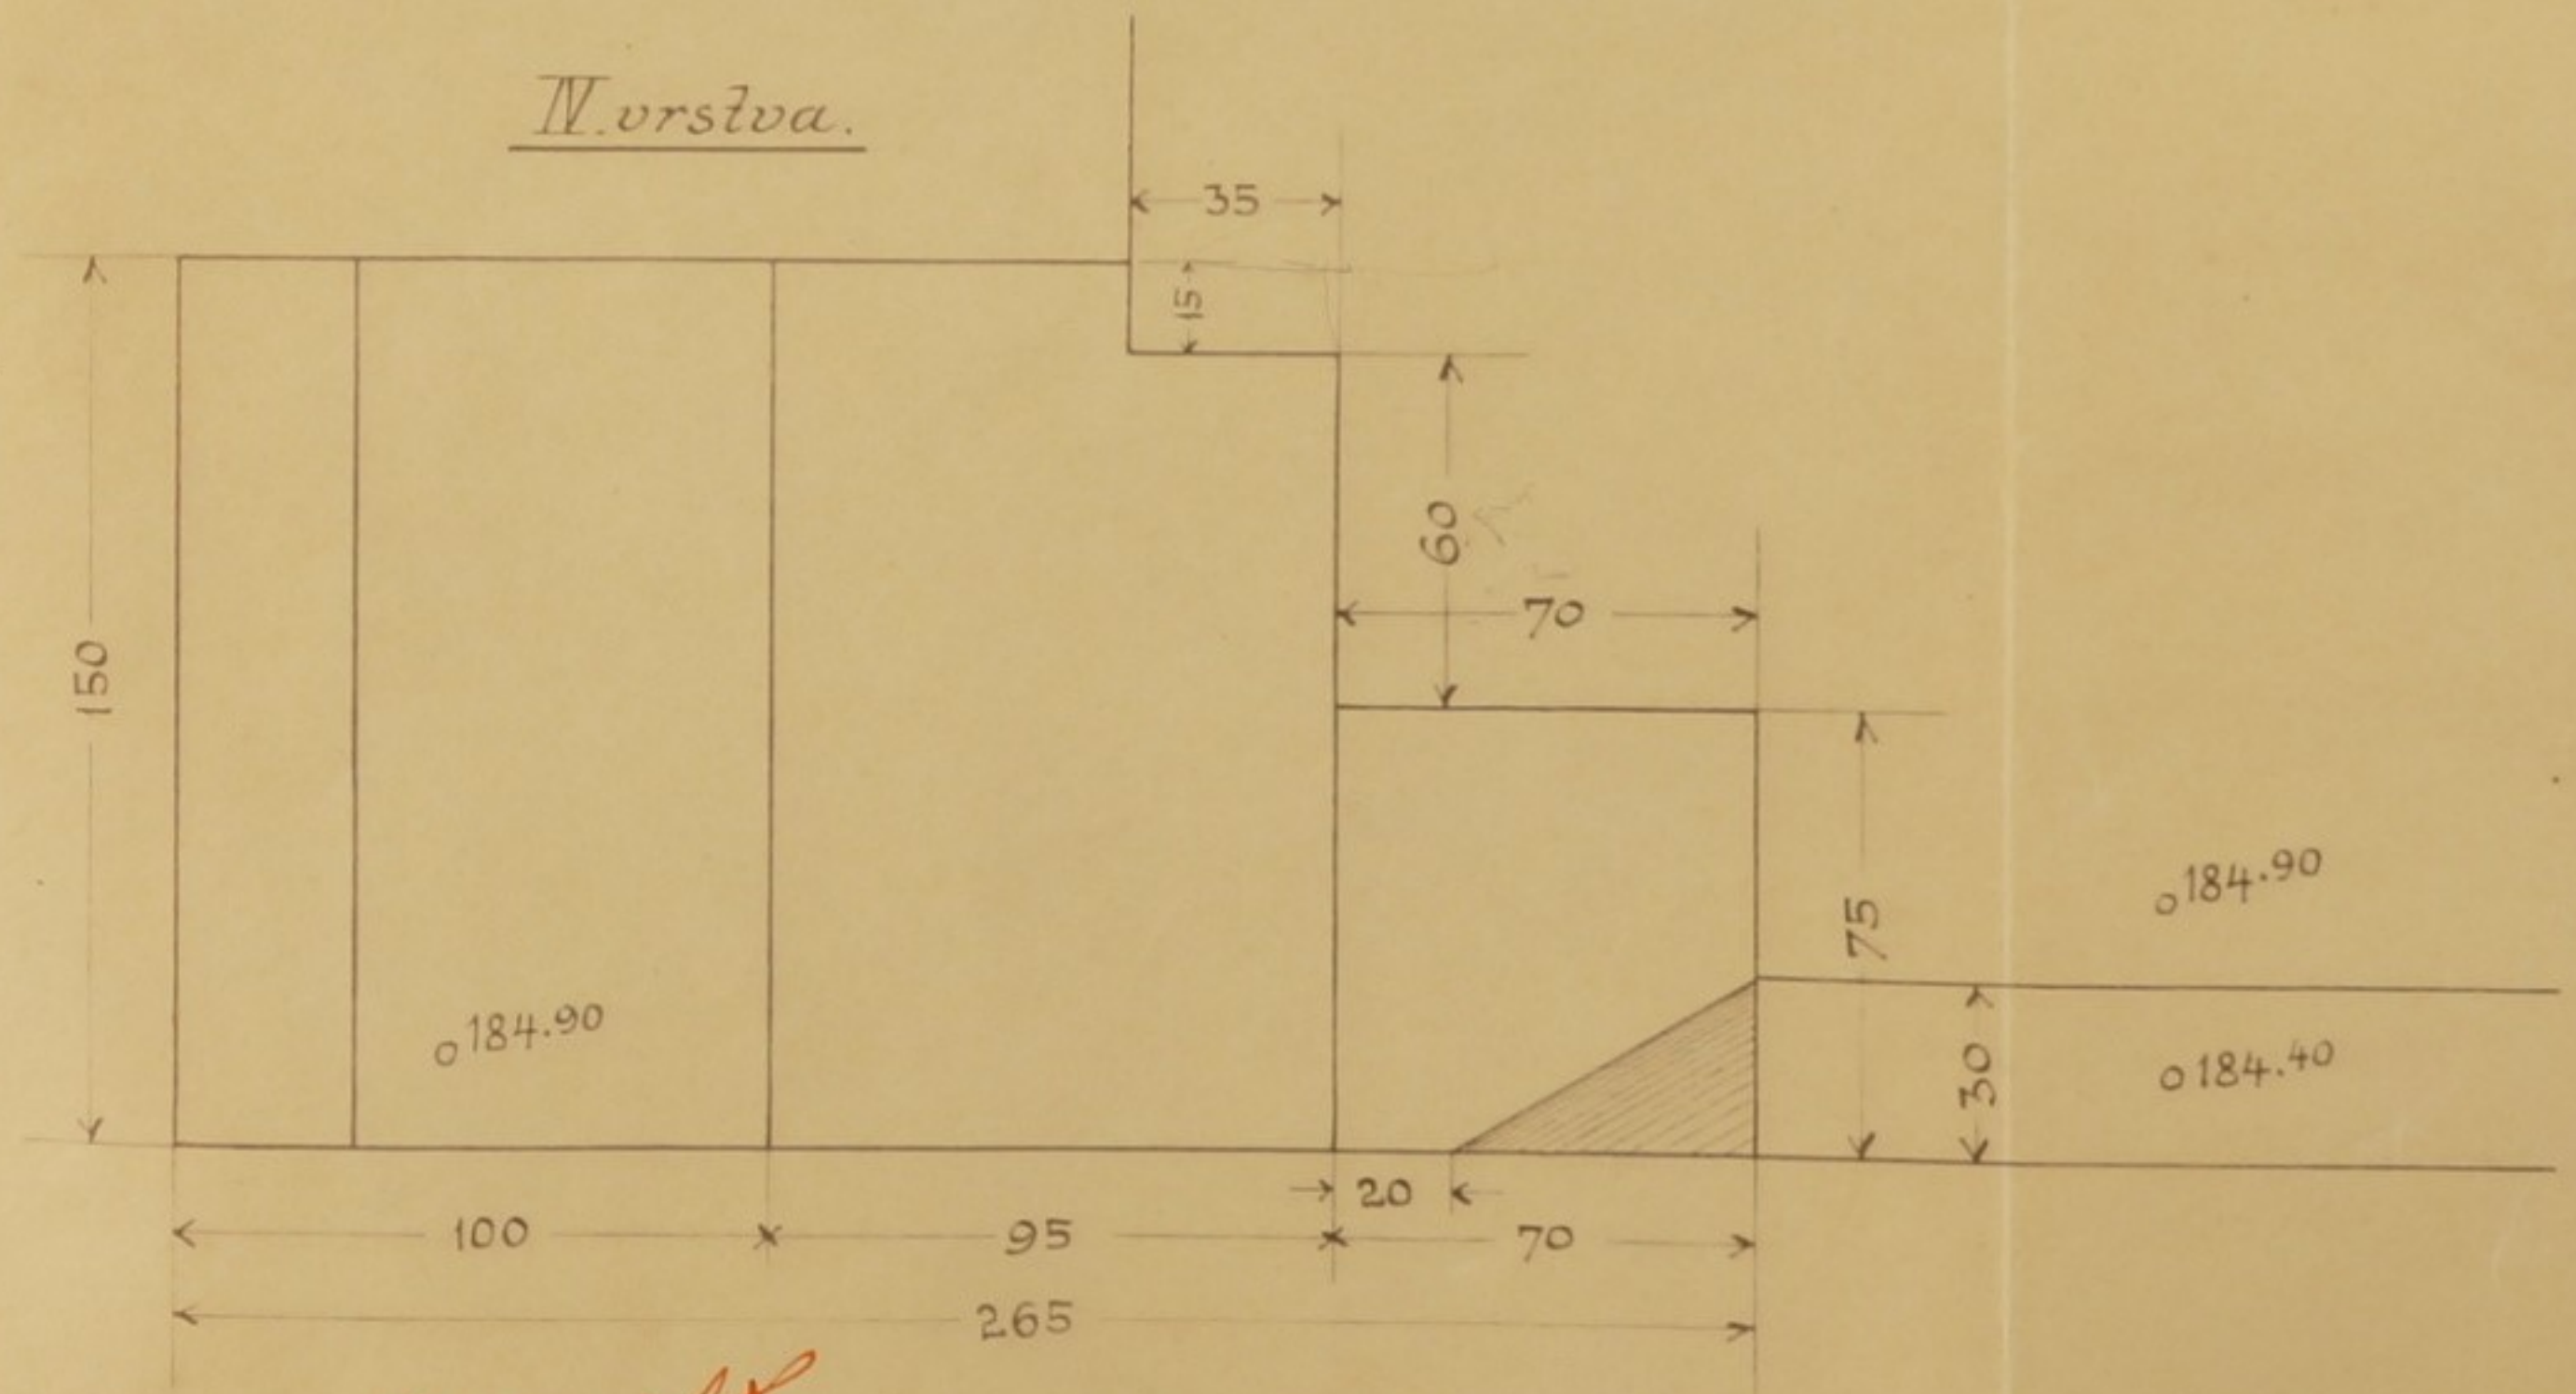


17/11 1910 A.S.

Plavilla.

Čakončení levé zdi malé komory.

šlymado u Švanice.

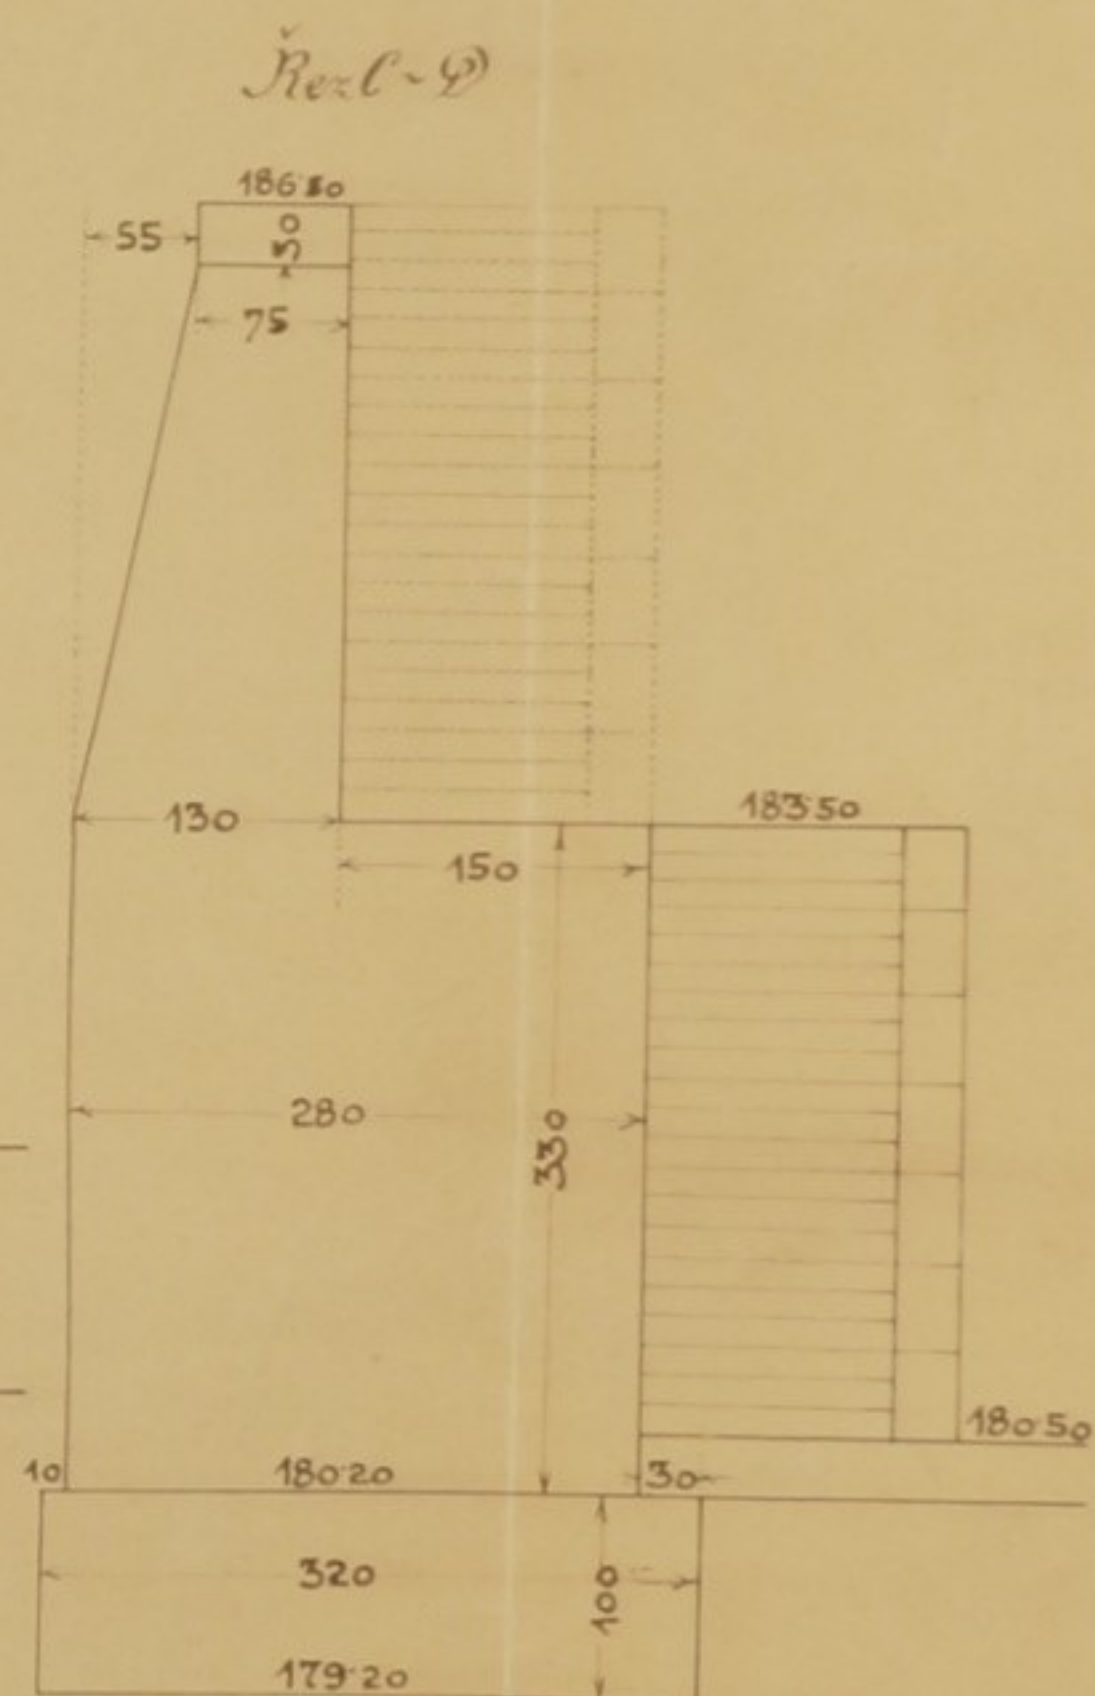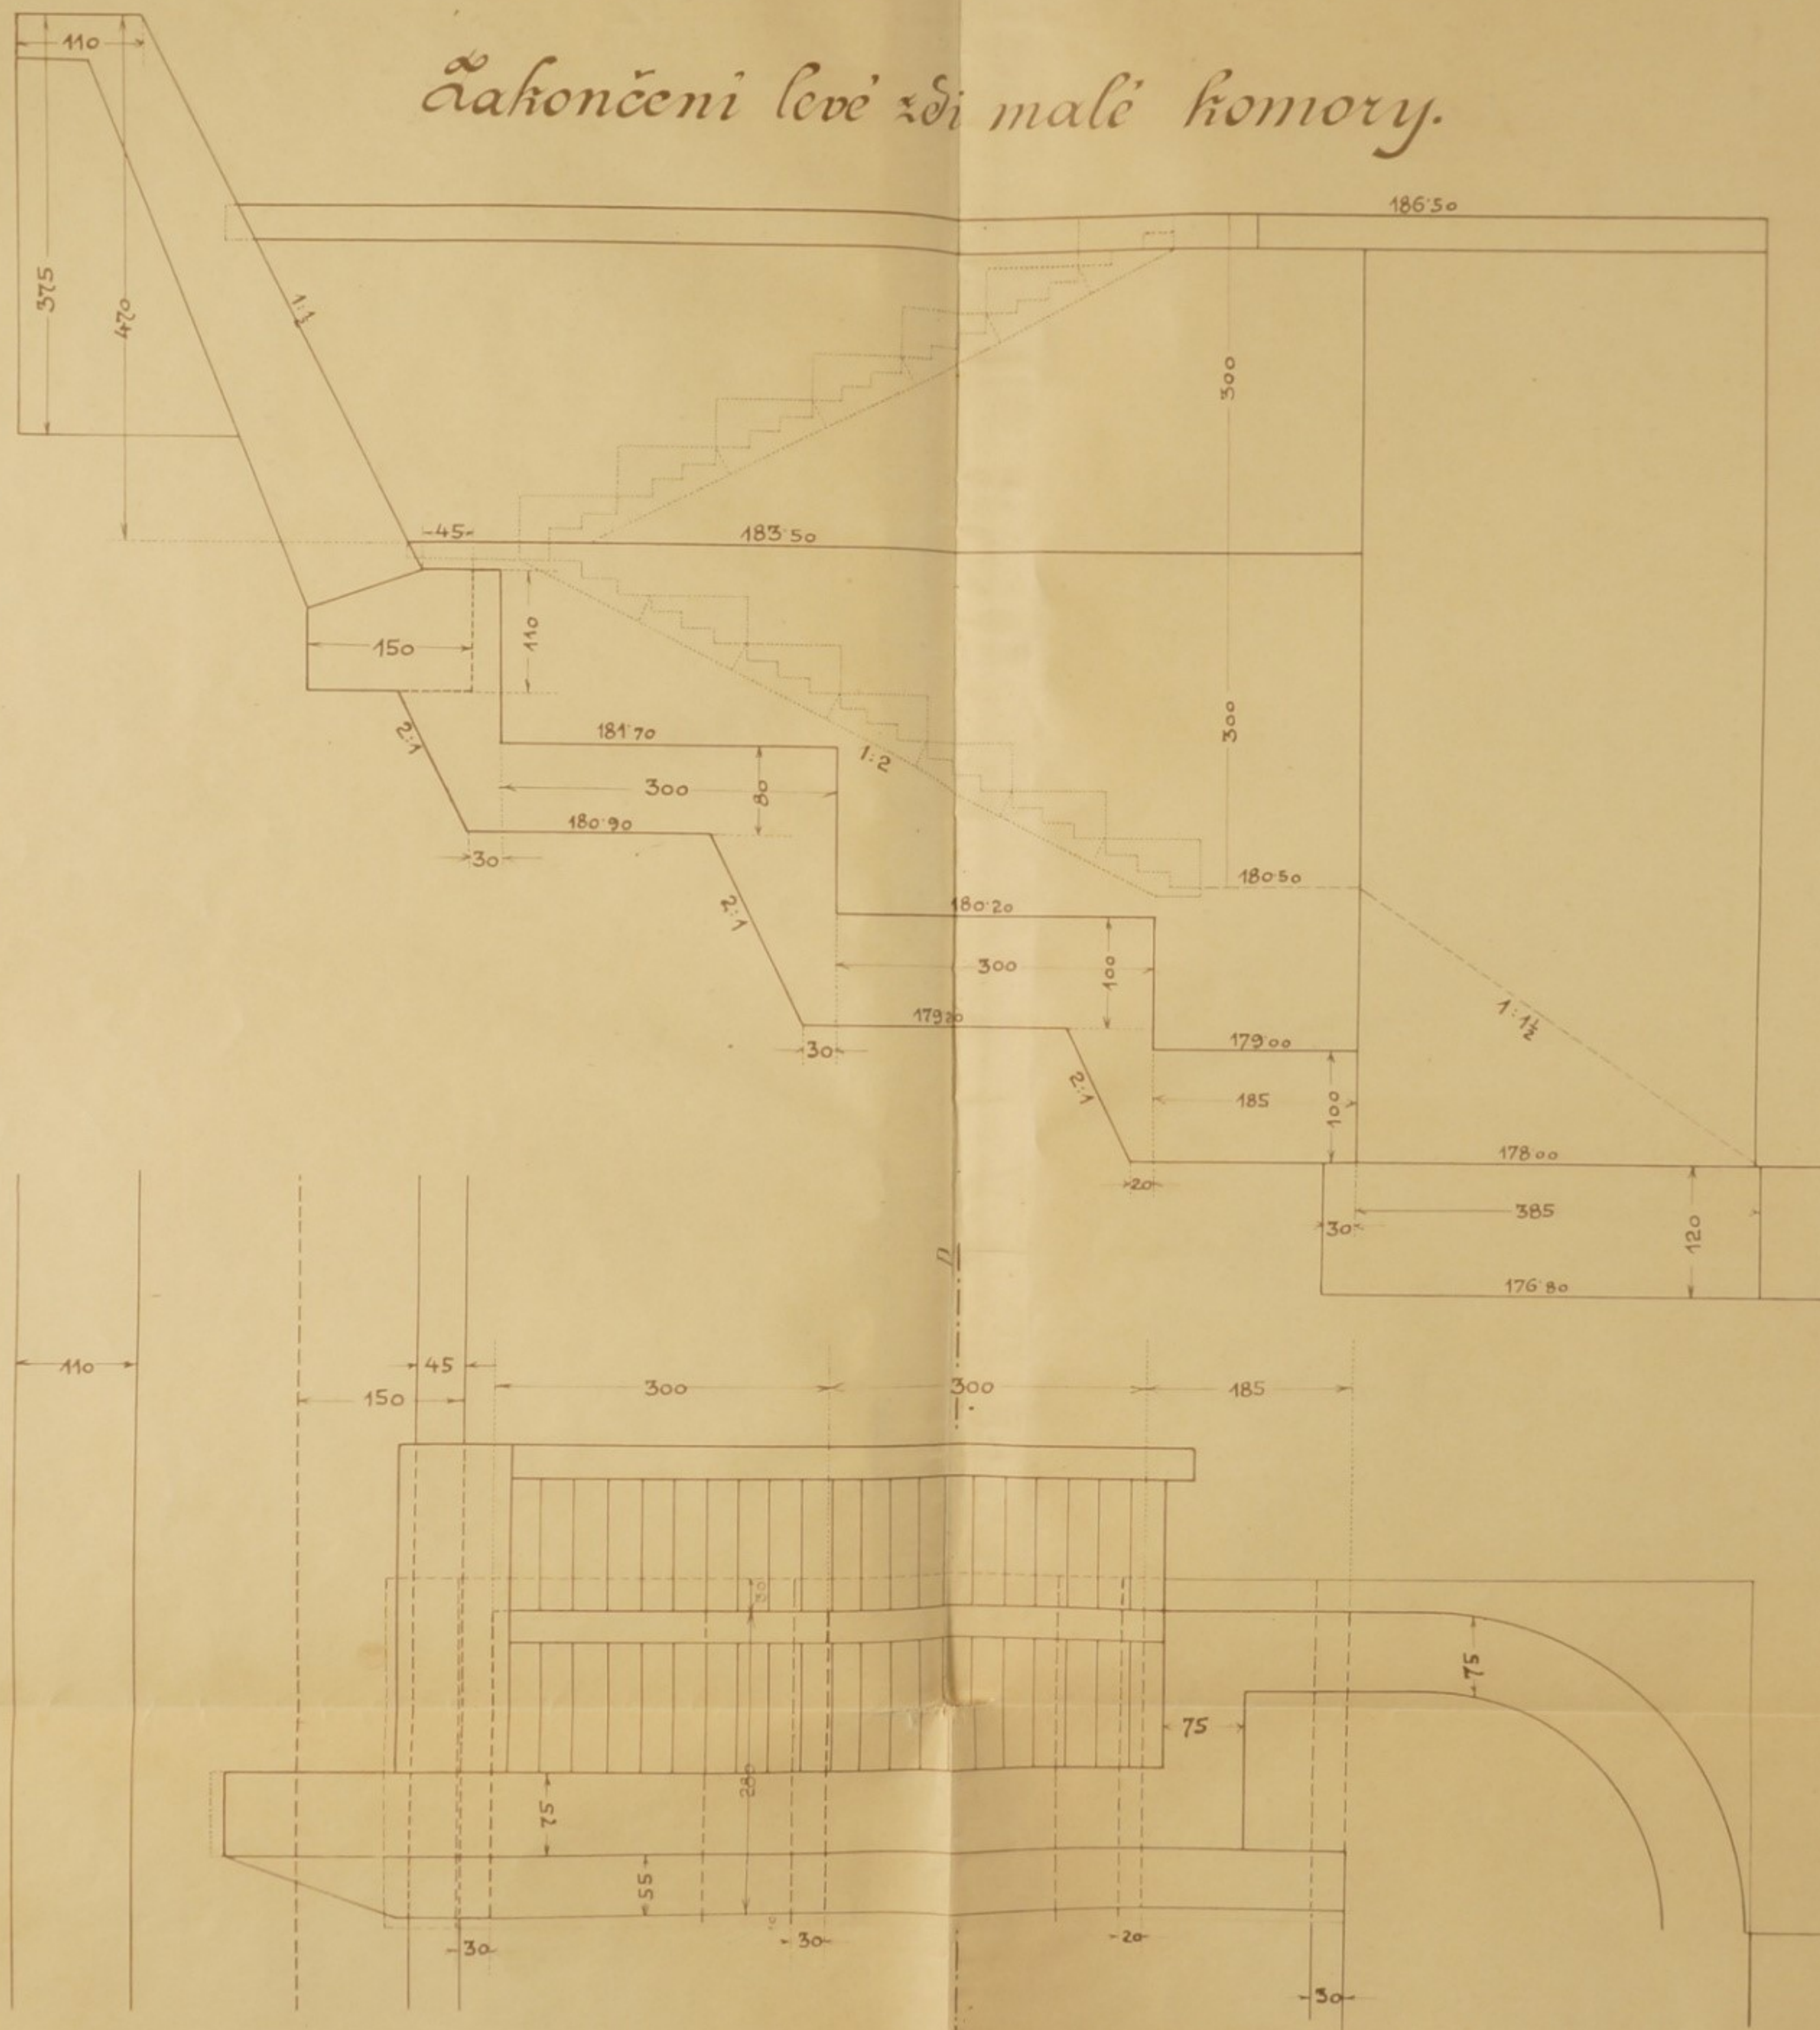

25)

375

1:20.

plni a středn

155

3'30

35

60


25

60

26.)

Krycí kvádry a obruby na šachlách při dolním a středním ohlavi, malé komory. ~ Pravá strana.

Edymadlo u Števanice v Praze.

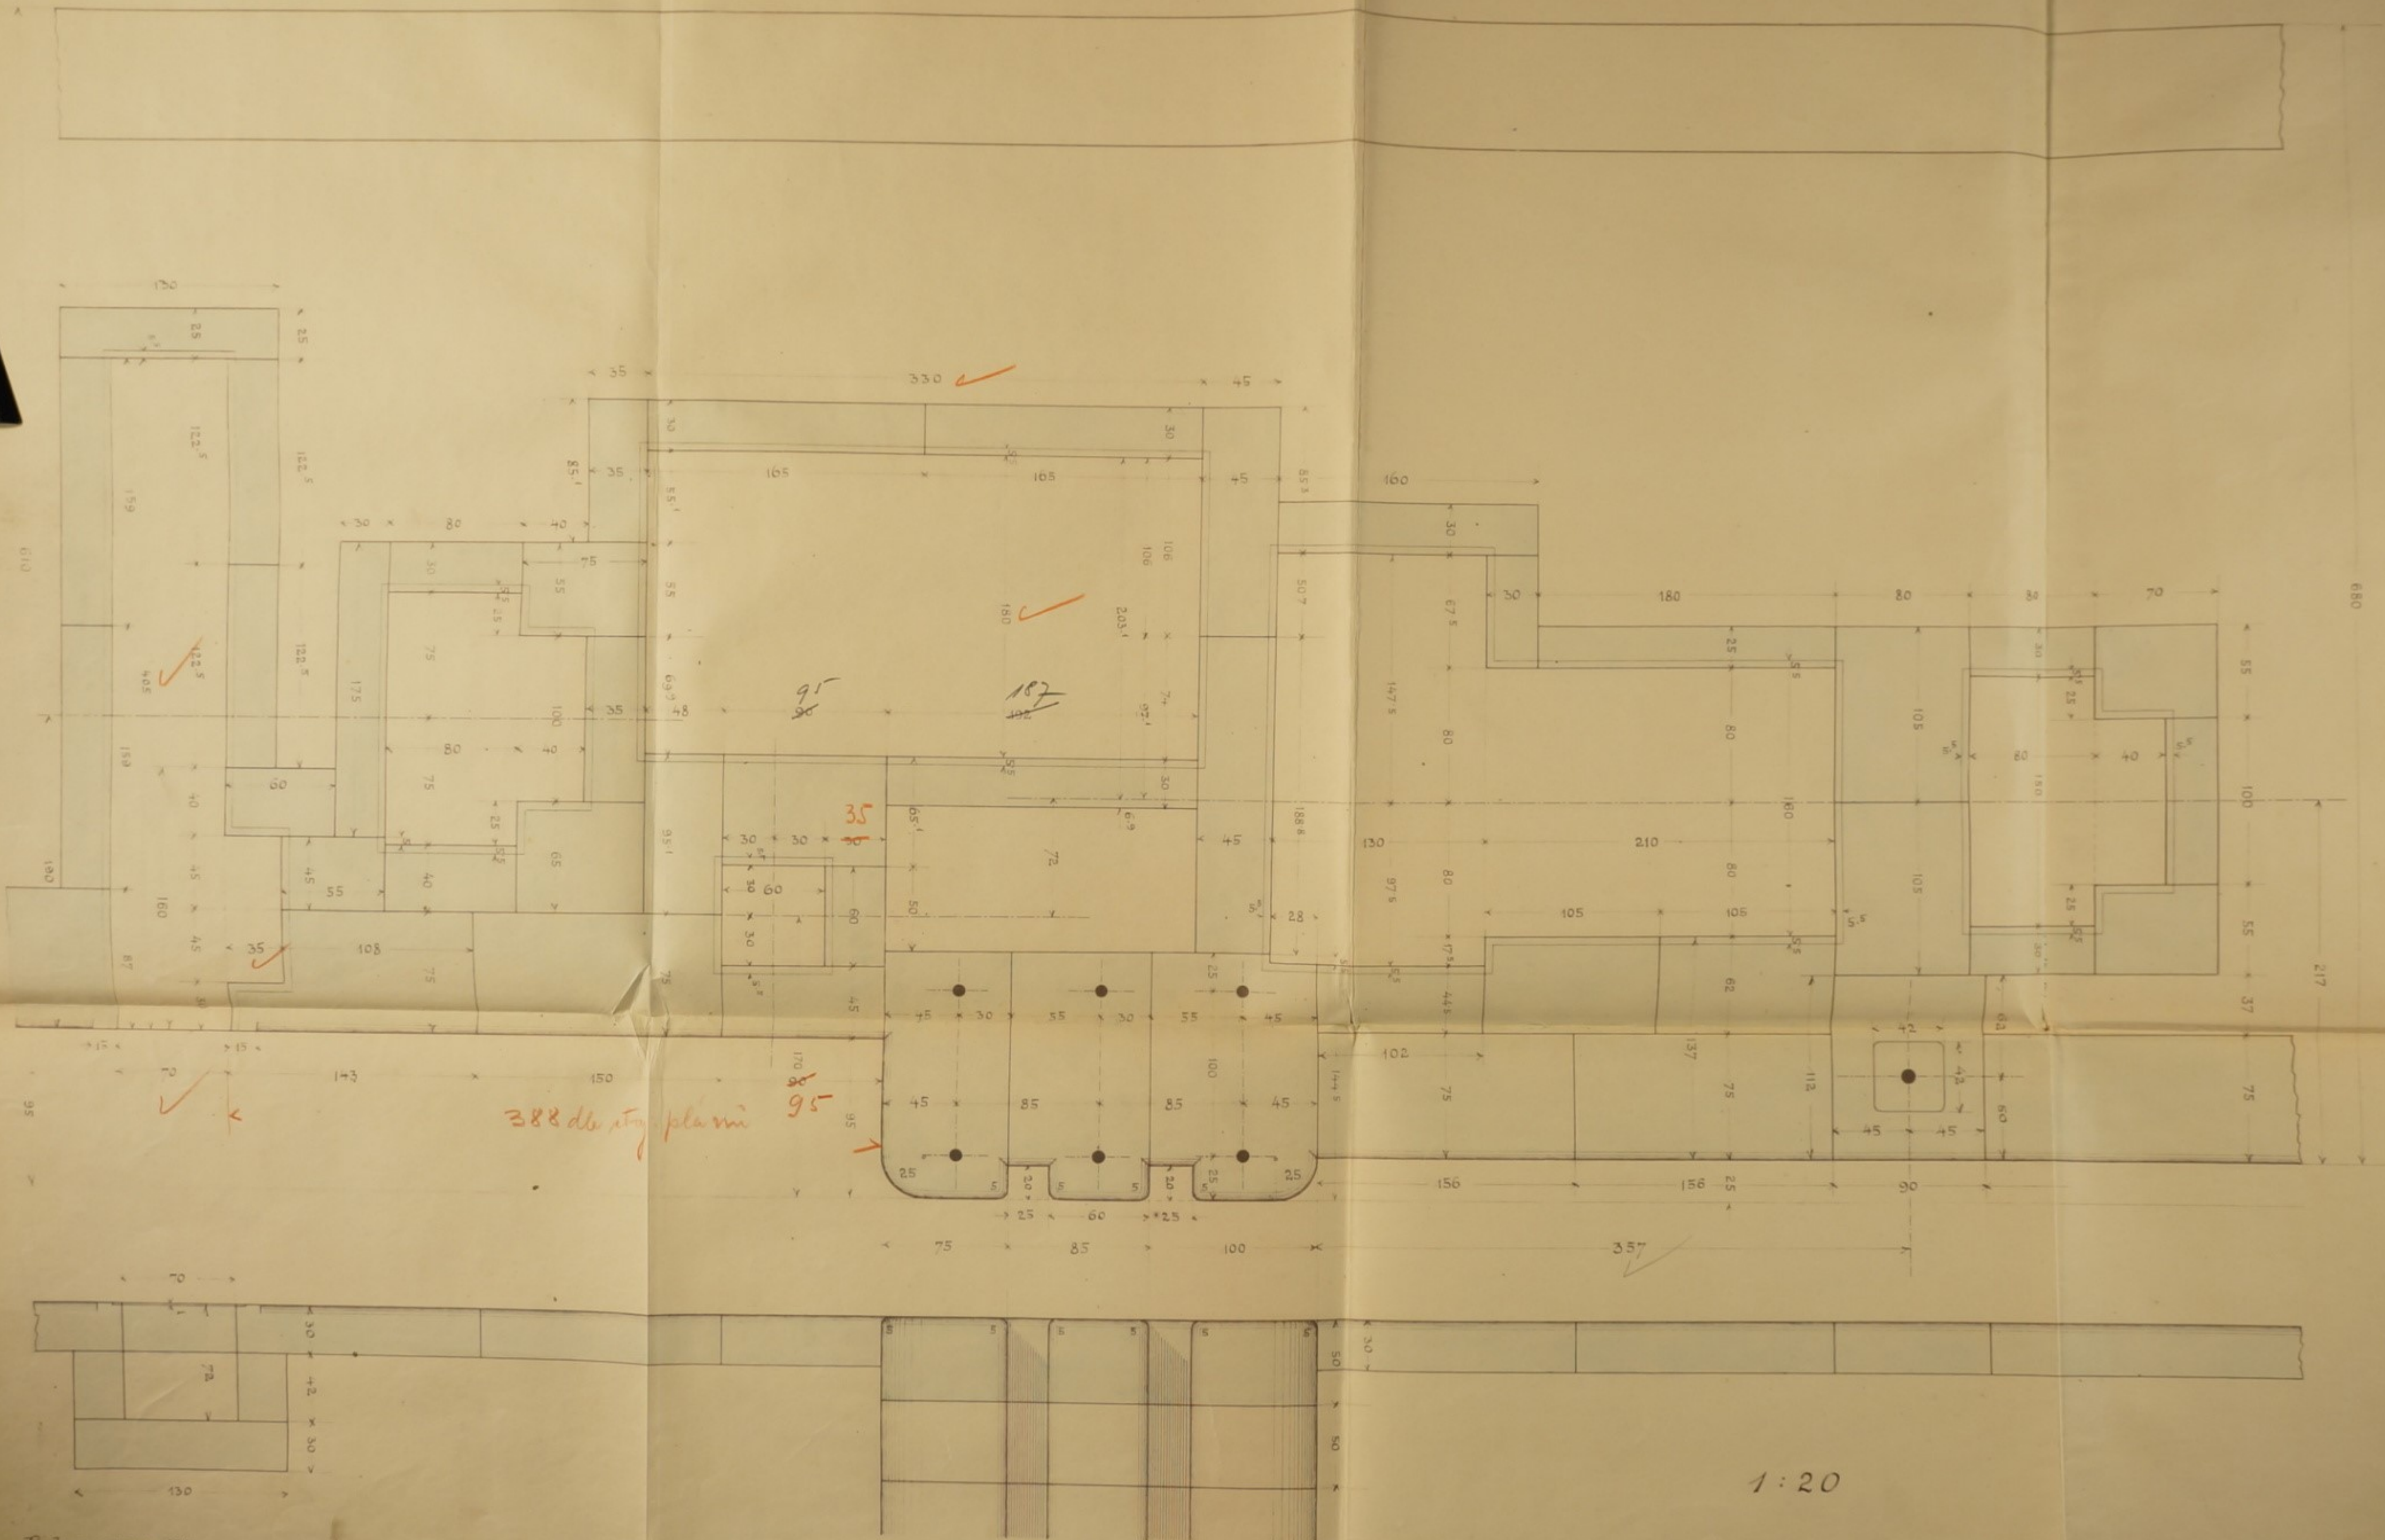

hlavi, malé komory

20

200

27.)

28.)

1:20

Krycí kvádry a obruby na šachlách pro pravou zeď velké komory
při horním ohlavi.

29.)

in e

